ГБУ МосгорБТИ

Инженерное управление

ПОЭТАЖНЫЙ ПЛАН

по адресу: Ленинский проспект
наименование ул. (просп., бульв. и т.д.)

домовл.(вл.) --- дом 123
нужное подчеркнуть


корпус _____ строение (сооружение) _____
нужное подчеркнуть

на часть 1 этажа помещ. (квартира) XIX

квартал № 3741 Юго-Западный АО г.Москвы

280111

1 ЭТАЖ

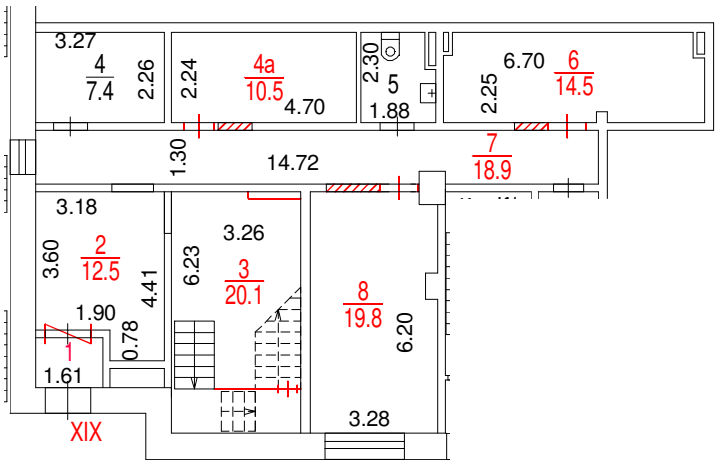

Разрешение на произведенное переоборудование не предъявлено

В кварт. пом. № XIX

ГБУ МосгорБТИ

" 24 " 04 2023 г.

Исполнитель Еремеева Ю.В.

Проверил Разухина И.И.

Поэтажный план составлен по состоянию

" 24 " 04 2023 г.

Поэтажный план сформирован

" 2 " 05 2023 г.

Масштаб 1:200

ГБУ МосгорБТИ

Инженерное управление

ПОЭТАЖНЫЙ ПЛАН

по адресу: Ленинский проспект
наименование ул. (просп., бульв. и т.д.)

домовл.(вл.) --- дом 123
нужное подчеркнуть


корпус _____ строение (сооружение) _____
нужное подчеркнуть


на часть 2 этажа помещ. (квартира) XLIII, XLVI

квартал № 3741 Юго-Западный АО г.Москвы

280111

2 ЭТАЖ

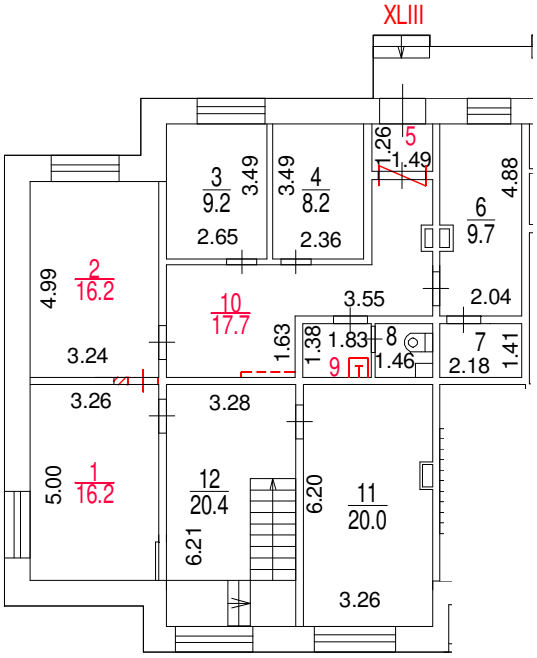

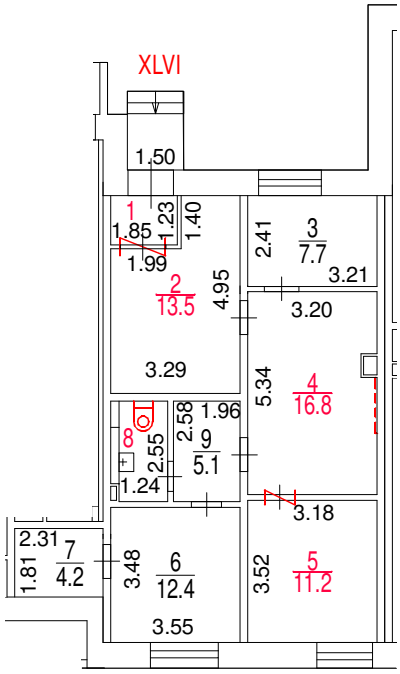

Разрешение на произведенное переоборудование не предъявлено

В варт. пом. № XLIII, XLVI

ГБУ МосгорБТИ

" 24 " 04 2023 г.

Исполнитель Еремеева Ю В .

Проверил Разухина И И .

Поэтажный план составлен по состоянию

" 24 " 04 2023 г.

Поэтажный план сформирован

" 2 " 05 2023 г.

ДОКУМЕНТ ПОДПИСАН ЭЛЕКТРОННОЙ ПОДПИСЬЮ

Сертификат: 4E2D3BF9000000037952

Владелец: Майорова Дарья Николаевна

Сотрудник: Майорова Дарья Николаевна

Действителен: с 01.11.2022 15:01:07 по 01.11.2023 15:11:07

Масштаб 1:200