ГБУ МосгорБТИ

Инженерное управление

ПОЭТАЖНЫЙ ПЛАН

по адресу: Российская Федерация, город Москва,
наименование (субъект, город, округ, улица и т.п.)
внутригородская территория
наименование (субъект, город, округ, улица и т.п.)
муниципальный округ Басманный,
наименование (субъект, город, округ, улица и т.п.)
улица Покровка
наименование (субъект, город, округ, улица и т.п.)

домовл.(вл.) --- дом 25
нужное подчеркнуть


корпус _____ строение (сооружение) 2
нужное подчеркнуть

на часть подвал этажа помещ. (квартира) III

квартал № 299 Центральный АО г.Москвы

28747

ПОДВАЛ

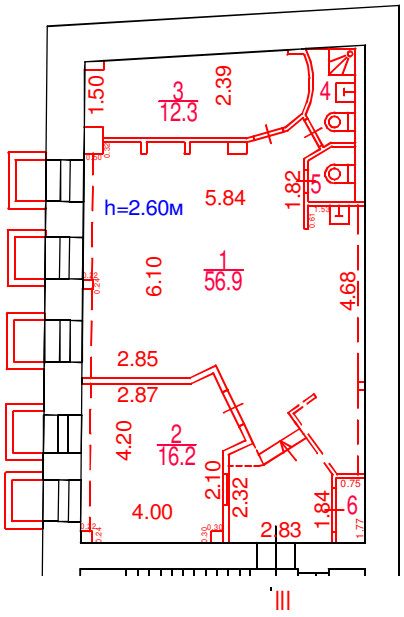

Разрешение на произведенное переоборудование не предъявлено

В кварт. пом. № III

ГБУ МосгорБТИ

" 01 " 11 2022 г.

Исполнитель Зубанова С.В.

Проверил Кузнецова Е.В.

Поэтажный план составлен по состоянию на

" 01 " 11 2022 г.

" 15 " 11 2022 г.

Масштаб 1:200

ДОКУМЕНТ ПОДПИСАН ЭЛЕКТРОННОЙ ПОДПИСЬЮ

Сертификат: 00B150F25955E29F3B507176EF333D44A3
Владелец: ГОСУДАРСТВЕННОЕ БЮДЖЕТНОЕ УЧРЕЖДЕНИЕ ГОРОДА МОСКВЫ МОСКОВСКОЕ ГОРОДСКОЕ БЮРО ТЕХНИЧЕСКОЙ ИНВЕНТАРИЗАЦИИ
Сотрудник: Гавиловская Нина Дмитриевна
Действителен: с 25.04.2022 15:47:00 по 19.07.2023 15:47:00