ГБУ МосгорБТИ
Инженерное управление

ПОЭТАЖНЫЙ ПЛАН

по адресу: Российская Федерация, город Москва
наименование (субъект, город, округ, улица и т.п.)
внутригородская территория
наименование (субъект, город, округ, улица и т.п.)
муниципальный округ Митино
наименование (субъект, город, округ, улица и т.п.)
Митинская улица
наименование (субъект, город, округ, улица и т.п.)

домовл.(вл.) --- дом 27
нужное подчеркнуть


корпус 2 строение (сооружение) ---
нужное подчеркнуть

на часть подвал этажа помещ. (квартира) I, Ia, Iб

квартал № 4163 Северо-Западный АО г.Москвы

2136748

ПОДВАЛ

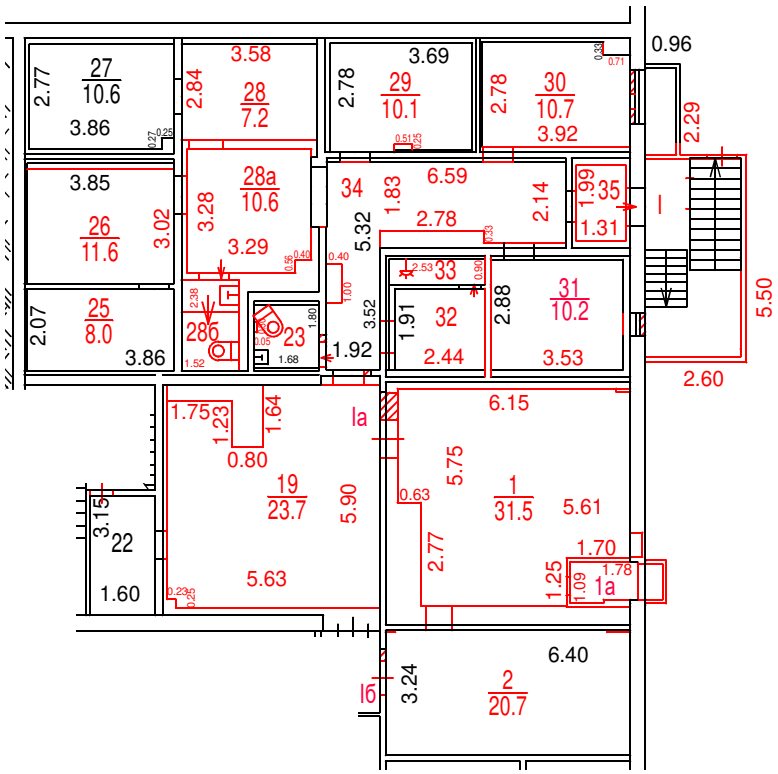

Масштаб 1:200

Согласование
на фасадные работы не предъявлено

Сведениями о соблюдении требований пункта 4 части 17 статьи 51 Градостроительного кодекса Российской федерации ГБУ МосгорБТИ не располагает

Поэтажный план составлен по состоянию на
" 12 " сентября 2022 г.
" 14 " сентября 2022 г.

ДОКУМЕНТ ПОДПИСАН ЭЛЕКТРОННОЙ ПОДПИСЬЮ

Сертификат: 2A5E40EBCE169004A2849E1B49382E80
Владелец: ГОСУДАРСТВЕННОЕ БЮДЖЕТНОЕ УЧРЕЖДЕНИЕ ГОРОДА МОСКВЫ МОСКОВСКОЕ ГОРОДСКОЕ БЮРО ТЕХНИЧЕСКОЙ ИНВЕНТАРИЗАЦИИ
Сотрудник: Горбов Владимир Юрьевич
Действителен: с 25.04.2022 15:45:00 по 19.07.2023 15:45:00