ГБУ МосгорБТИ
Инженерное управление

ПОЭТАЖНЫЙ ПЛАН

по адресу: (местоположению) Российская Федерация, город Москва, внутригородская территория муниципальный округ Кузьминки, улица Маршала Чуйкова


домовл.(вл.) - дом 14
нужное подчеркнуть

корпус - строение (сооружение) -
нужное подчеркнуть

на часть 1 этажа помещ. (квартира) 1/1

квартал № 3058 Юго-Восточный АО г.Москвы

1 ЭТАЖ

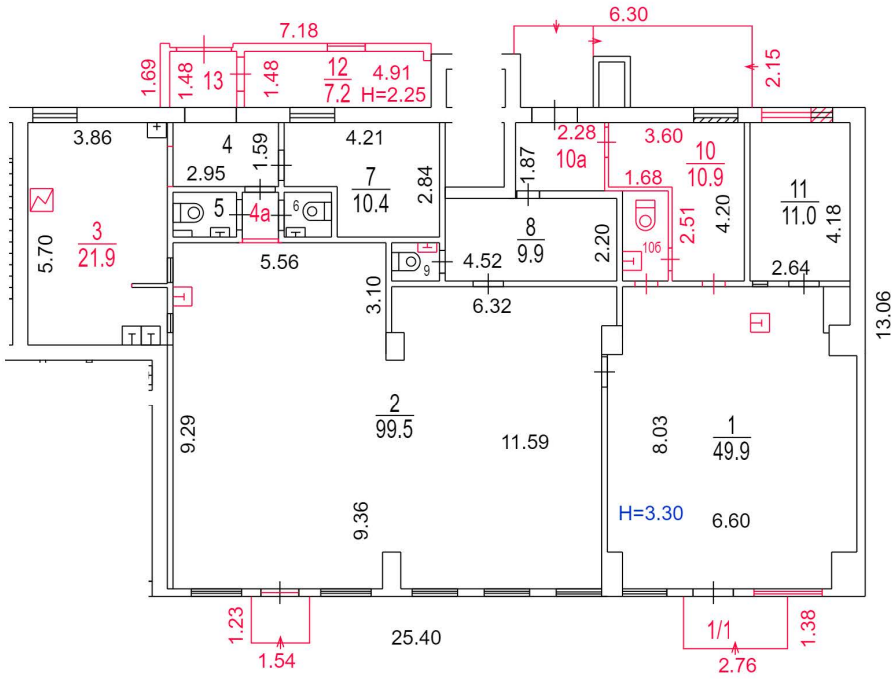

Разрешение на возведение не предъявлено
строен. пристр. № пом. 1/1 (ком. 12, 13)

ГБУ МосгорБТИ

" 01 " августа 2024 г.
Исполнитель -
Проверил -

Сведениями о соблюдении требований пункта 4 части 17 статьи 51 Градостроительного кодекса Российской Федерации ГБУ МосгорБТИ не располагает

Согласование на фасадные работы не предъявлено

Поэтажный план составлен по состоянию на
" 01 " августа 2024 г.
" 11 " сентября 2024 г.

Масштаб 1:200

ДОКУМЕНТ ПОДПИСАН ЭЛЕКТРОННОЙ ПОДПИСЬЮ

Сертификат: 00E9098002FC12FCAFDF0F4BA626B5F097
Владелец: **Майорова Дарья Николаевна**
Сотрудник: **Майорова Дарья Николаевна**
Действителен: с 27.06.2024 12:23:52 по 20.09.2025 12:23:52