ГБУ МосгорБТИ

Инженерное управление

ПОЭТАЖНЫЙ ПЛАН

по адресу: Российская Федерация, город Москва
наименование (субъект, город, округ, улица и т.п.)
внутригородская территория
наименование (субъект, город, округ, улица и т.п.)
муниципальный округ Ломоносовский
наименование (субъект, город, округ, улица и т.п.)
улица Академика Пилюгина
наименование (субъект, город, округ, улица и т.п.)

домовл.(вл.) --- дом 4
нужное подчеркнуть


корпус --- строение (сооружение) ---
нужное подчеркнуть

на часть 1 этажа помещ. (квартира) VII

квартал № 2626 Юго-Западный АО г.Москвы

280142

1 ЭТАЖ

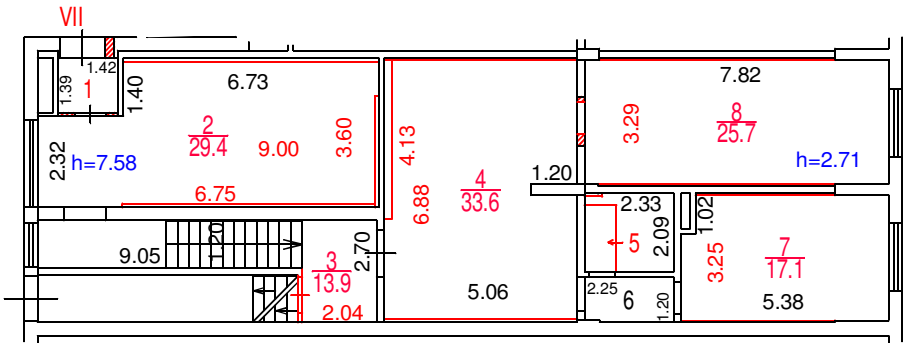

Разрешение на произведенное переоборудование не предъявлено

В кварт. пом. № VII

ГБУ МосгорБТИ

" 30 " 01 2023 г.

Исполнитель Зубанова С.В.

Проверил Кузнецова Е.В.

Поэтажный план составлен по состоянию на

" 30 " 01 2023 г.

" 14 " 02 2023 г.

Масштаб 1:200

ДОКУМЕНТ ПОДПИСАН ЭЛЕКТРОННОЙ ПОДПИСЬЮ

Сертификат: 00B150F25955E29F3B507176EF333D44A3

Владелец: ГОСУДАРСТВЕННОЕ БЮДЖЕТНОЕ УЧРЕЖДЕНИЕ ГОРОДА МОСКВЫ МОСКОВСКОЕ ГОРОДСКОЕ БЮРО ТЕХНИЧЕСКОЙ ИНВЕНТАРИЗАЦИИ

Сотрудник: Гавиловская Нина Дмитриевна

Действителен: с 25.04.2022 15:47:00 по 19.07.2023 15:47:00