ГБУ МосгорБТИ
Инженерное управление

ПОЭТАЖНЫЙ ПЛАН

по адресу: Верхоянская улица
наименование ул. (просп., бульв. и т.д.)


домовл.(вл.) - дом 10
нужное подчеркнуть

корпус - строение (сооружение) -
нужное подчеркнуть

на часть 1 этажа помещ. (квартира) 4/1

квартал № 3337 Северо-Восточный АО г.Москвы

1 ЭТАЖ

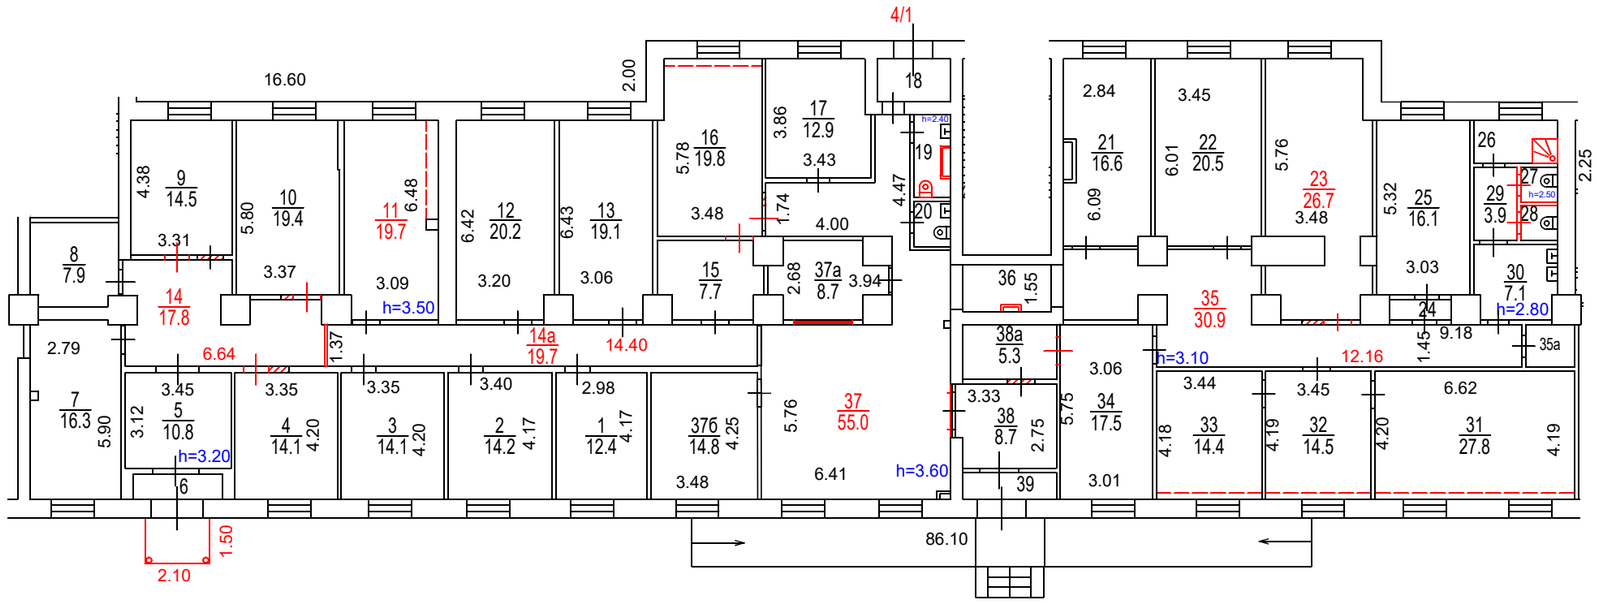

Разрешение на произведенное переоборудование и (или) перепланировку в ГБУ МосгорБТИ не предъявлено

Поэтажный план составлен по состоянию на

"10" февраля 2025 г.

"12" марта 2025 г.

ДОКУМЕНТ ПОДПИСАН ЭЛЕКТРОННОЙ ПОДПИСЬЮ

Сертификат: 00C09FE6154F16491C989A31C6D3176015
Владелец: **Костикова Алла Владимировна**
Сотрудник: **Костикова Алла Владимировна**
Действителен: с 29.10.2024 14:37:16 по 22.01.2026 14:37:16

Масштаб 1:200