ГБУ МосгорБТИ
Инженерное управление

ПОЭТАЖНЫЙ ПЛАН

по адресу: (местоположению) Российская Федерация, город Москва, внутригородская территория муниципальный округ Царицыно, улица Бехтерева


домовл.(вл.) - дом 3А
нужное подчеркнуть

корпус - строение (сооружение) -
нужное подчеркнуть

на часть 1 этажа помещ. (квартира) 5Н

квартал № 3591 Южный АО г.Москвы

1 ЭТАЖ

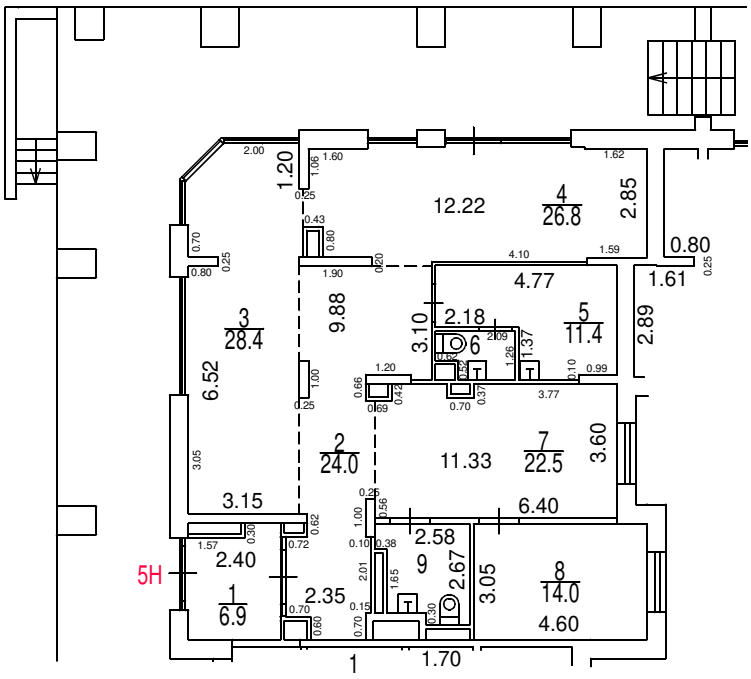

Масштаб 1:200

Поэтажный план составлен по состоянию на

"19" февраля 2026 г.

"12" марта 2026 г.

ДОКУМЕНТ ПОДПИСАН ЭЛЕКТРОННОЙ ПОДПИСЬЮ

Сертификат: 00AF34DE4EF708200FE04CF28C92D41AF5
Владелец: **Максина Наталья Викторовна**
Сотрудник: **Максина Наталья Викторовна**
Действителен: с 09.06.2025 16:16:58 по 02.09.2026 16:16:58