ПОЭТАЖНЫЙ ПЛАН

по адресу: ул. Марии Ульяновой
(наименование ул. (просп., бульв. и т.д.))


домовл.(вл.) --- дом 3
(нужное подчеркнуть)

корпус 1 строение (сооружение)
(нужное подчеркнуть)

на часть подвал этажа помещ. (квартира) I

квартал № 2625 Юго-Западный АО г.Москвы

ПОДВАЛ

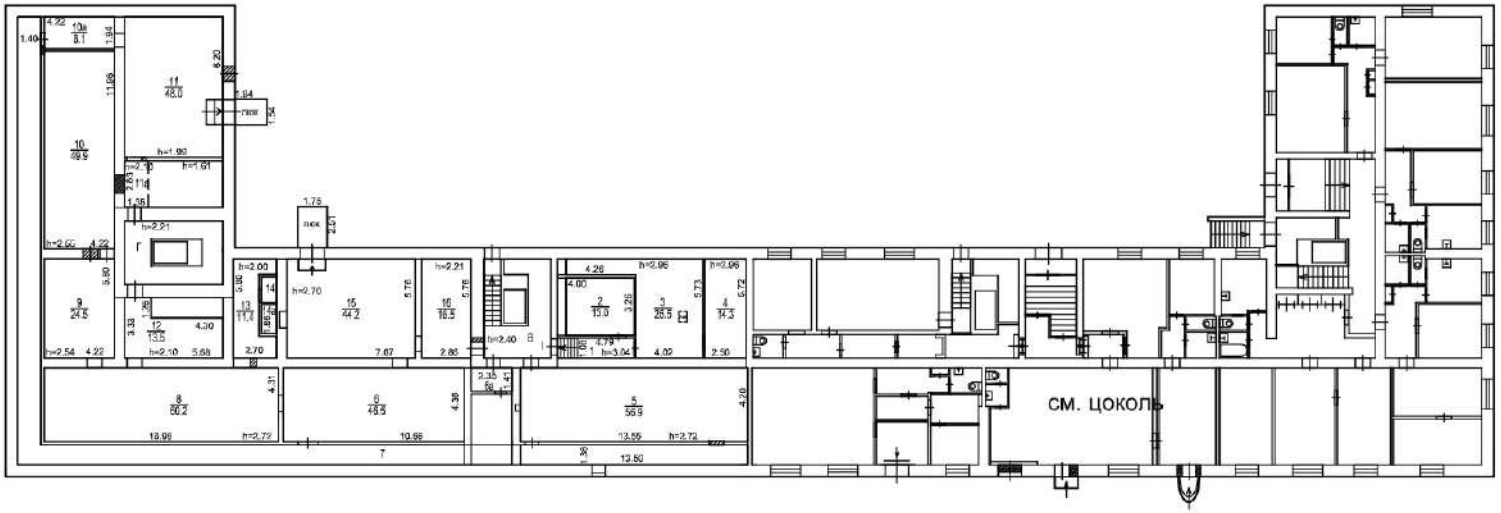

Масштаб 1:200