ГБУ МосгорБТИ
Инженерное управление

ПОЭТАЖНЫЙ ПЛАН

по адресу: Российская Федерация, город Москва
наименование (субъект, город, округ, улица и т.п.)
внутригородская территория
наименование (субъект, город, округ, улица и т.п.)
муниципальный округ Марьино
наименование (субъект, город, округ, улица и т.п.)
Новочеркасский бульвар
наименование (субъект, город, округ, улица и т.п.)


домовл.(вл.) --- дом 13
нужное подчеркнуть

корпус - строение (сооружение) -
нужное подчеркнуть

на часть тех.подп. этажа помещ. (квартира) I

квартал № 2127 Юго-Восточный АО г.Москвы

ТЕХНИЧЕСКОЕ ПОДПОЛЬЕ

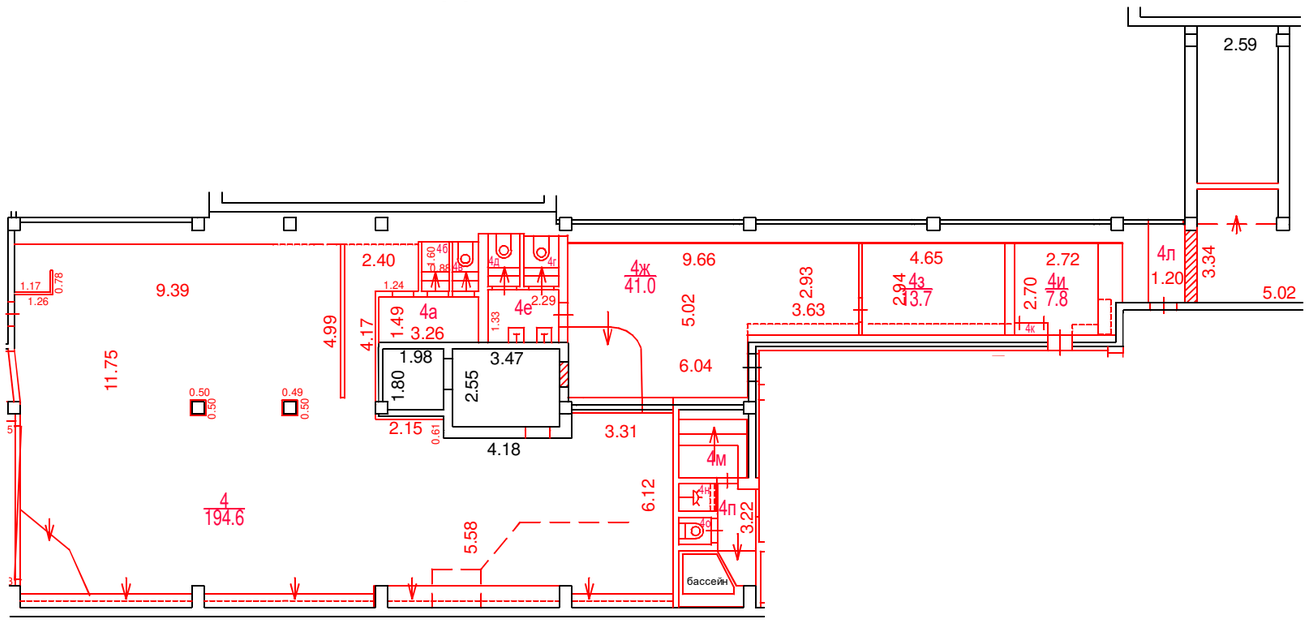

Сведениями о соблюдении требований пункта 4 части 17 статьи 51 Градостроительного кодекса Российской Федерации ГБУ МосгорБТИ не располагает

Поэтажный план составлен по состоянию на

" 26 " 06 2023 г.

" 27 " 06 2023 г.

Масштаб 1:200


ГБУ МосгорБТИ
Инженерное управление


ПОЭТАЖНЫЙ ПЛАН

по адресу: Российская Федерация, город Москва
наименование (субъект, город, округ, улица и т.п.)
внутригородская территория
наименование (субъект, город, округ, улица и т.п.)
муниципальный округ Марьино
наименование (субъект, город, округ, улица и т.п.)
Новочеркасский бульвар
наименование (субъект, город, округ, улица и т.п.)

домовл.(вл.) --- дом 13
нужное подчеркнуть
корпус - строение (сооружение) -
нужное подчеркнуть
на часть подвал этажа помещ. (квартира) II
квартал № 2127 Юго-Восточный АО г.Москвы

ПОДВАЛ

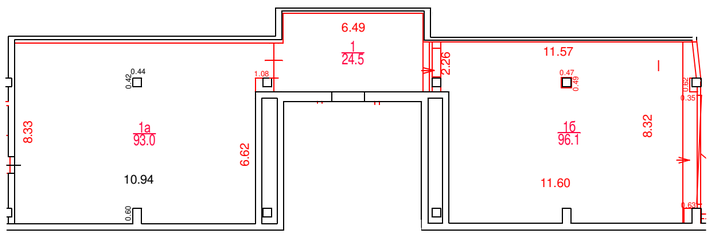

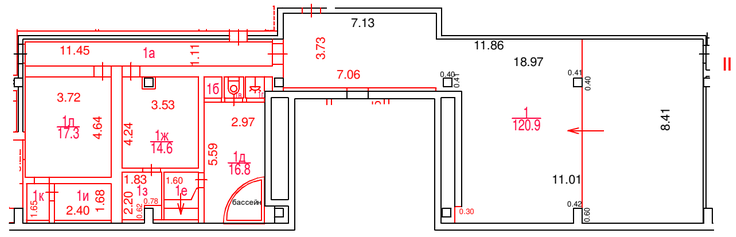

Сведениями о соблюдении требований пункта 4 части 17 статьи 51 Градостроительного кодекса Российской Федерации ГБУ МосгорБТИ не располагает

Поэтажный план составлен по состоянию на
"26" 06 2023 г.
"27" 06 2023 г.

Масштаб 1:200

ДОКУМЕНТ ПОДПИСАН ЭЛЕКТРОННОЙ ПОДПИСЬЮ

Сертификат: 4E2D3BF9000000037952
Владелец: **Майорова Дарья Николаевна**
Сотрудник: **Майорова Дарья Николаевна**
Действителен: с 01.11.2022 15:01:07 по 01.11.2023 15:11:07