ГБУ МосгорБТИ
Инженерное управление

ПОЭТАЖНЫЙ ПЛАН

по адресу: (местоположению) Российская Федерация, город Москва, внутригородская территория муниципальный округ Северное Тушино, Туристская улица


домовл.(вл.)_____-_____ дом____27_____
нужное подчеркнуть

корпус___1____ строение (сооружение)_____-_____
нужное подчеркнуть

на часть__1____ этажа помещ. (квартира)___II_____

квартал № __2804__ Северо-Западный АО г.Москвы

1 ЭТАЖ

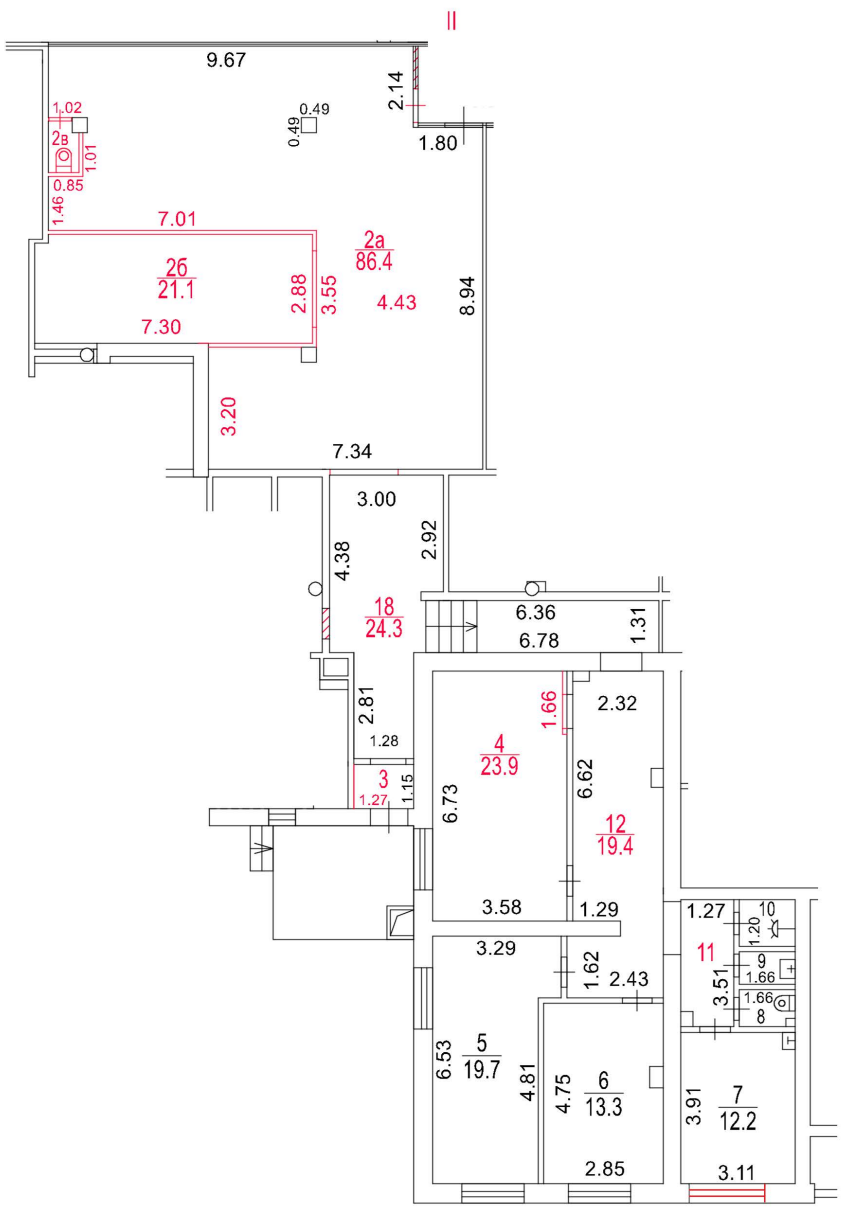

Разрешение на произведенное переоборудование и (или) перепланировку в ГБУ МосгорБТИ не предъявлено

Поэтажный план составлен по состоянию на

"__11__" _____марта_____ 2025__ г.

"__27__" _____июня_____ 2025__ г.

ДОКУМЕНТ ПОДПИСАН ЭЛЕКТРОННОЙ ПОДПИСЬЮ

Сертификат: 0088F33A31E8237E87E74780EBBCE05B06
Владелец: **Баринов Андрей Алексеевич**
Сотрудник: **Баринов Андрей Алексеевич**
Действителен: с 17.06.2025 8:21:16 по 10.09.2026 8:21:16

Масштаб 1:200