ГБУ МосгорБТИ
Инженерное управление

ПОЭТАЖНЫЙ ПЛАН

по адресу: Российская Федерация, город Москва,
наименование (субъект, город, округ, улица и т.п.)
внутригородская территория муниципальный
наименование (субъект, город, округ, улица и т.п.)
округ Аэропорт,
наименование (субъект, город, округ, улица и т.п.)
улица Академика Ильюшина
наименование (субъект, город, округ, улица и т.п.)


домовл.(вл.) --- дом 16
нужное подчеркнуть


корпус _____ строение (сооружение) _____
нужное подчеркнуть

на часть п этажа помещ. (квартира) III

квартал № 2221 Северный АО г.Москвы

ПОДВАЛ

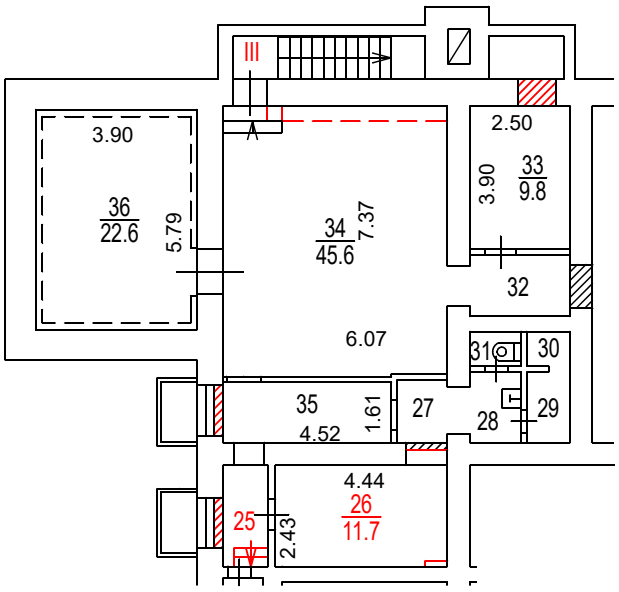

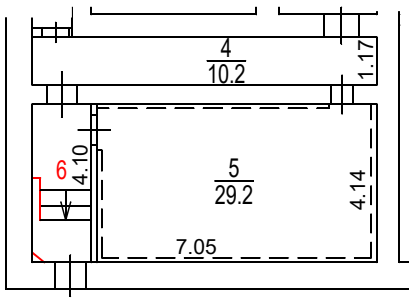

Разрешение на произведенное переоборудование не предъявлено
В кварт. / пом. № III, ком. 6, 25, 26, 33, 34, 35
ГБУ МосгорБТИ
" 18 " 12 2023 г.
Исполнитель Макаров В.П.
Проверил Механцева Н.В.

ДОКУМЕНТ ПОДПИСАН ЭЛЕКТРОННОЙ ПОДПИСЬЮ
Сертификат: 00E1E2D914DF76C6760DBE4AA05A5BD123
Владелец: **Ткачев Николай Иванович**
Сотрудник: **Ткачев Николай Иванович**
Действителен: с 05.10.2023 17:19:00 по 28.12.2024 17:19:00

Поэтажный план составлен по состоянию на
" 18 " 12 2023 г.
П/план снял Макаров В.П.
Проверил Механцева Н.В.
" 18 " 12 2023 г.

Масштаб 1:200