ПОЭТАЖНЫЙ ПЛАН

по адресу: Российская Федерация, город Москва
наименование (субъект, город, округ, улица и т.п.)
внутригородская территория
наименование (субъект, город, округ, улица и т.п.)
муниципальный округ Ломоносовский
наименование (субъект, город, округ, улица и т.п.)
улица Крупской
наименование (субъект, город, округ, улица и т.п.)

домовл.(вл.) --- дом 4
нужное подчеркнуть


корпус 1 строение (сооружение) ---
нужное подчеркнуть

на часть подв этажа помещ. (квартира) XVII,XVIII

квартал № 2622 ЮЗ АО г.Москвы

№ 10 ГБУ МосгорБТИ Инженерное управление

ПОДВАЛ

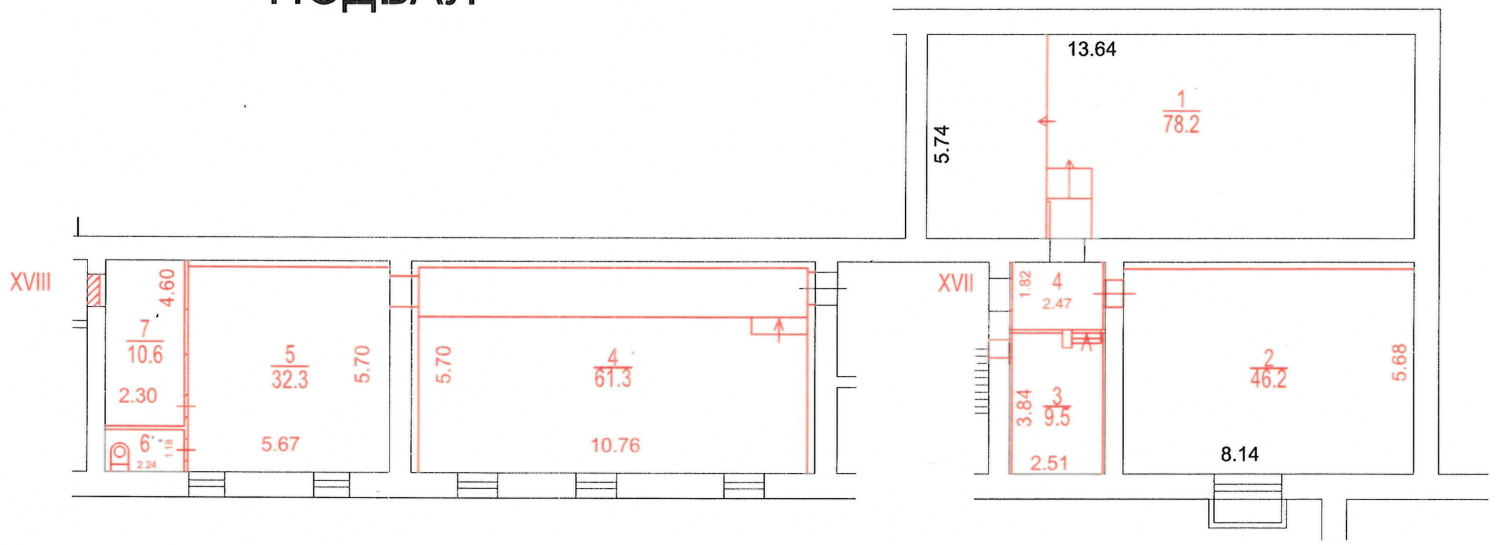

Разрешение на производственное переоборудование в ГБУ МосгорБТИ не предъявлено

Поэтажный план составлен по состоянию на
" 05 " 09 2023 г.

П/план снял Лобова Е.С.

Проверил Разухина И.И.
И.Ю. Остапенко

" 19 " 09 2023 г.

Масштаб 1:200