ПОЭТАЖНЫЙ ПЛАН

по адресу: Российская Федерация, город Москва
наименование (субъект, город, округ, улица и т.п.)
внутригородская территория
наименование (субъект, город, округ, улица и т.п.)
муниципальный округ Щукино
наименование (субъект, город, округ, улица и т.п.)
улица Маршала Василевского
наименование (субъект, город, округ, улица и т.п.)

домовл.(вл.) - дом 5
нужное подчеркнуть


корпус 1 строение (сооружение) -
нужное подчеркнуть

на часть подвал этажа помещ. (квартира) 2/П

квартал № 2449 Северо-Западный АО г.Москвы

№ 12 ГБУ МосгорБТИ Инженерное управление

ПОДВАЛ

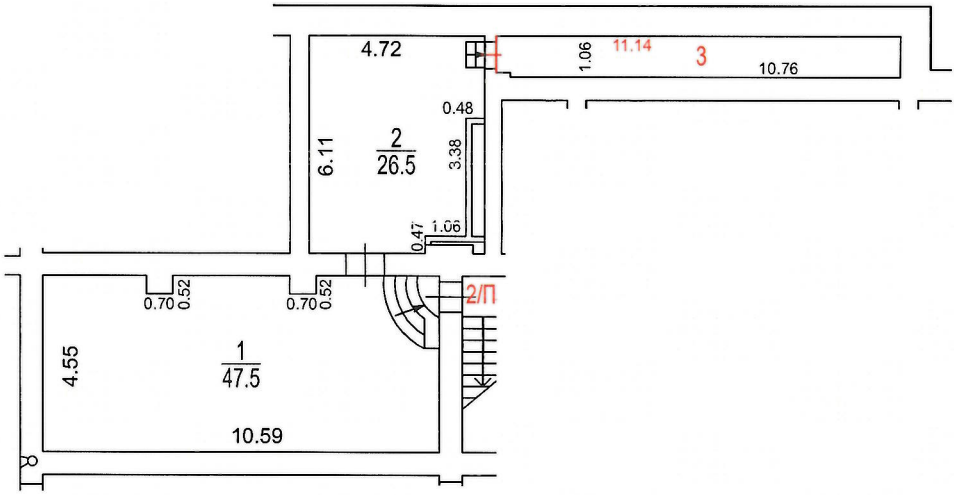

Разрешение на произведенное переоборудование не предъявлено
В кварт. пом. № пом. 2/П
ГБУ МосгорБТИ
" 07 " 08 2023 г.
Исполнитель Коростелева В.А.
Проверил Хвалёва Н.А.

Поэтажный план составлен по состоянию на
" 07 " 08 2023 г.
П/план снял Коростелева В.А.
Проверил Хвалёва Н.А.
" 08 " 09 2023 г.

Масштаб 1:200