ГБУ МосгорБТИ
Инженерное управление

ПОЭТАЖНЫЙ ПЛАН

по адресу: Российская Федерация, город Москва,
наименование (субъект, город, округ, улица и т.п.)
внутригородская территория
наименование (субъект, город, округ, улица и т.п.)
муниципальный округ Нагорный,
наименование (субъект, город, округ, улица и т.п.)
Чонгарский бульвар
наименование (субъект, город, округ, улица и т.п.)

домовл.(вл.) --- дом 1
нужное подчеркнуть


корпус 3 строение (сооружение) ---
нужное подчеркнуть

на часть подвал этажа помещ. (квартира) III

квартал № 2859 Южный АО г.Москвы

29097

ПОДВАЛ

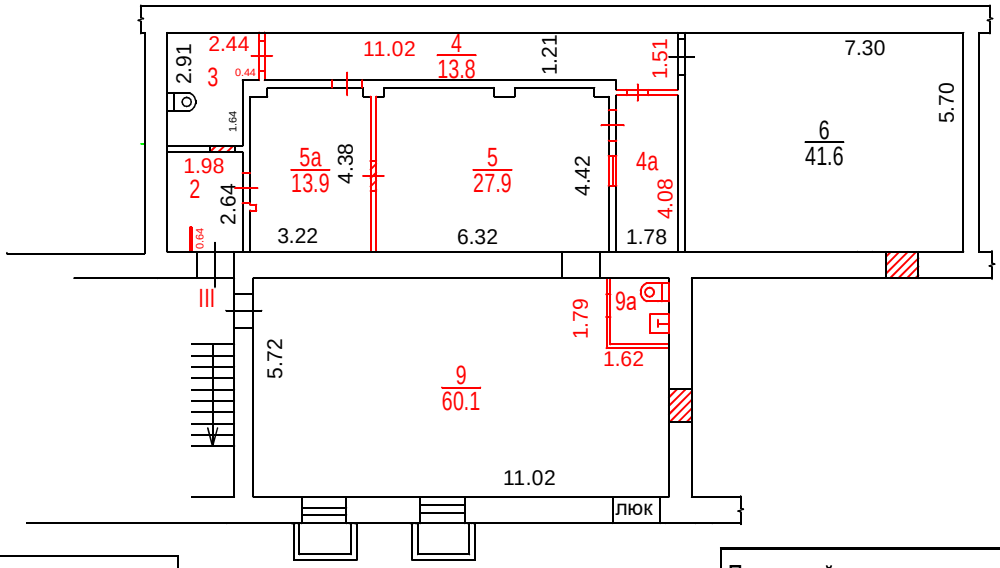

Разрешение на произведенное переоборудование не предъявлено

В кварт. пом. № III

ГБУ МосгорБТИ

" 27 " 01 2023 г.

Исполнитель Гурьянова Е.В.

Проверил Попова В.И.

Поэтажный план составлен по состоянию на

" 27 " 01 2023 г.

" 20 " 02 2023 г.

ДОКУМЕНТ ПОДПИСАН ЭЛЕКТРОННОЙ ПОДПИСЬЮ

Сертификат: 00B150F25955E29F3B507176EF333D44A3
Владелец: ГОСУДАРСТВЕННОЕ БЮДЖЕТНОЕ УЧРЕЖДЕНИЕ ГОРОДА МОСКВЫ МОСКОВСКОЕ ГОРОДСКОЕ БЮРО ТЕХНИЧЕСКОЙ ИНВЕНТАРИЗАЦИИ
Сотрудник: Гавиловская Нина Дмитриевна
Действителен: с 25.04.2022 15:47:00 по 19.07.2023 15:47:00

Масштаб 1:200