ГБУ МосгорБТИ
Инженерное управление

ПОЭТАЖНЫЙ ПЛАН

по адресу: (местоположению) Российская Федерация, город Москва, внутригородская территория муниципальный округ Перово, 2-я Владимирская улица


домовл.(вл.)____-____ дом____5____
нужное подчеркнуть

корпус___-___ строение (сооружение)____-____
нужное подчеркнуть

на часть__ПОД__ этажа помещ. (квартира)___I___

квартал № __1777___ __Восточный_АО г.Москвы

ПОДВАЛ

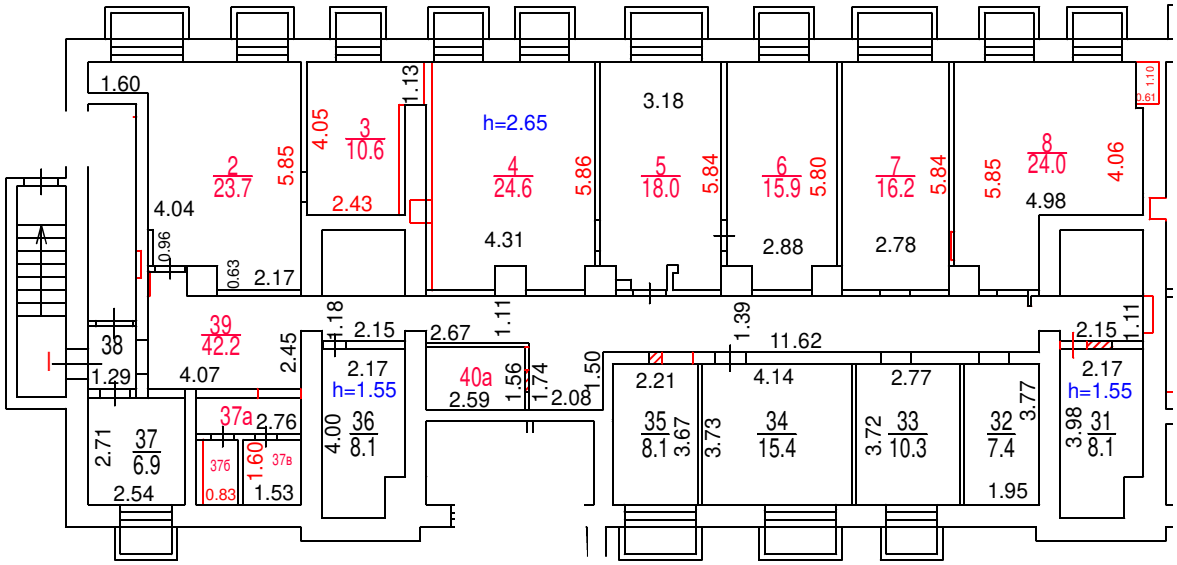

Разрешение на произведенное переоборудование и (или) перепланировку в ГБУ МосгорБТИ не предъявлено

Поэтажный план составлен по состоянию на

"__11__" ____ноября____ 2024__ г.

"__5__" ____декабря____ 2024__ г.

Масштаб 1:200

ДОКУМЕНТ ПОДПИСАН ЭЛЕКТРОННОЙ ПОДПИСЬЮ

Сертификат: 00E9098002FC12FCAFDF0F4BA626B5F097
Владелец: **Майорова Дарья Николаевна**
Сотрудник: **Майорова Дарья Николаевна**
Действителен: с 27.06.2024 12:23:52 по 20.09.2025 12:23:52