ПОЭТАЖНЫЙ ПЛАН

по адресу: Российская Федерация, город Москва,
(наименование (субъект, город, округ, улица и т.п.))
внутригородская территория
(наименование (субъект, город, округ, улица и т.п.))
муниципальный округ Соколиная Гора
(наименование (субъект, город, округ, улица и т.п.))
улица Щербаковская
(наименование (субъект, город, округ, улица и т.п.))

домовл.(вл.) _____ дом 58А
(нужное подчеркнуть)


корпус ___ строение (сооружение) ___
(нужное подчеркнуть)

на часть 1 этажа помещ. (квартира) XVa,XVII,XVIII

квартал № 1619 Восточный АО г.Москвы

1 ЭТАЖ

№ 4 ГБУ МосгорБТИ Инженерное управление

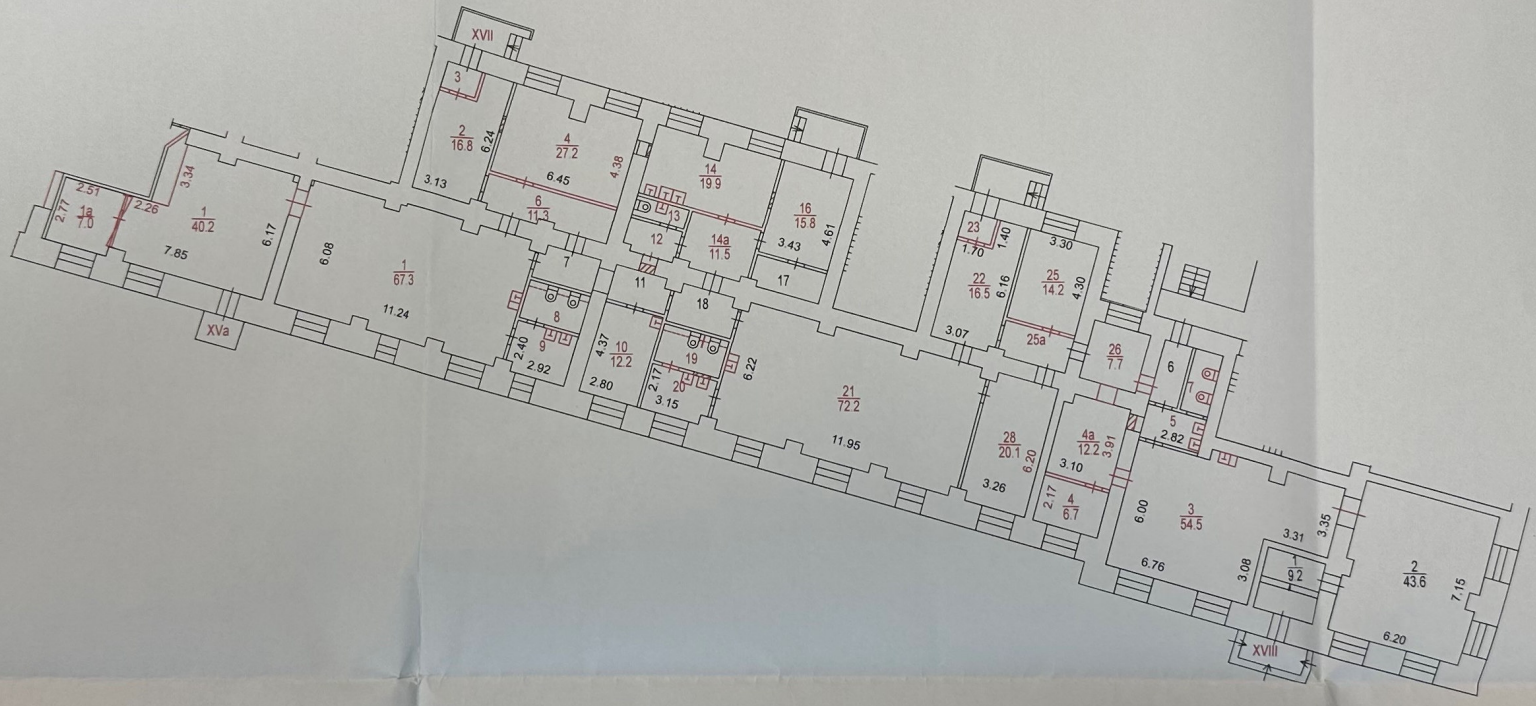

Разрешение на произведенное переоборудование не предъявлено
В квартиру, пом. № XVa,XVII,XVIII
ГБУ МосгорБТИ
" 05 " октября 2023 г.
Исполнитель Решетова И.Н.
Проверил Попова В.И.

Поэтажный план составлен по состоянию на
" 05 " октября 2023 г.
П/план снял Решетова И.Н.
Проверил Попова В.И.
" 06 " октября 2023 г.