ГБУ МосгорБТИ
Инженерное управление

ПОЭТАЖНЫЙ ПЛАН

по адресу: (местоположению) Российская Федерация, город Москва, внутригородская территория муниципальный округ Савеловский, улица 8 Марта


домовл.(вл.) - дом 8
нужное подчеркнуть

корпус 1 строение (сооружение) -
нужное подчеркнуть

на часть п этажа помещ. (квартира) I

квартал № 2293 Северный АО г.Москвы

ПОДВАЛ

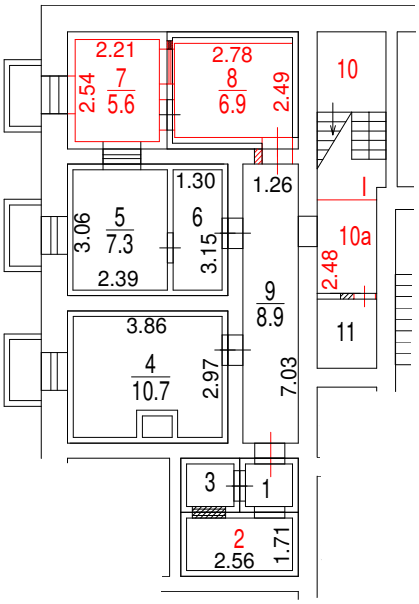

Разрешение на произведенное переоборудование и (или) перепланировку в ГБУ МосгорБТИ не предъявлено

ДОКУМЕНТ ПОДПИСАН ЭЛЕКТРОННОЙ ПОДПИСЬЮ

Сертификат: 00F16A73B9477BCFE579A2D8930191C1C2
Владелец: **Лысакова Марина Александровна**
Сотрудник: **Лысакова Марина Александровна**
Действителен: с 22.08.2025 16:16:10 по 15.11.2026 16:16:10

Поэтажный план составлен по состоянию на

"23" декабря 2025 г.

"25" декабря 2025 г.

Масштаб 1:200