ПОЭТАЖНЫЙ ПЛАН


по адресу: 1-й Гончарный пер.
наименование ул. (пер.), бульв. и т.д.)

домовл.(вл.) --- дом 7
нужное подчеркнуть

корпус --- строение (сооружение) ---
нужное подчеркнуть

квартал № 341 Центральный АО г.Москвы

1 ЭТАЖ

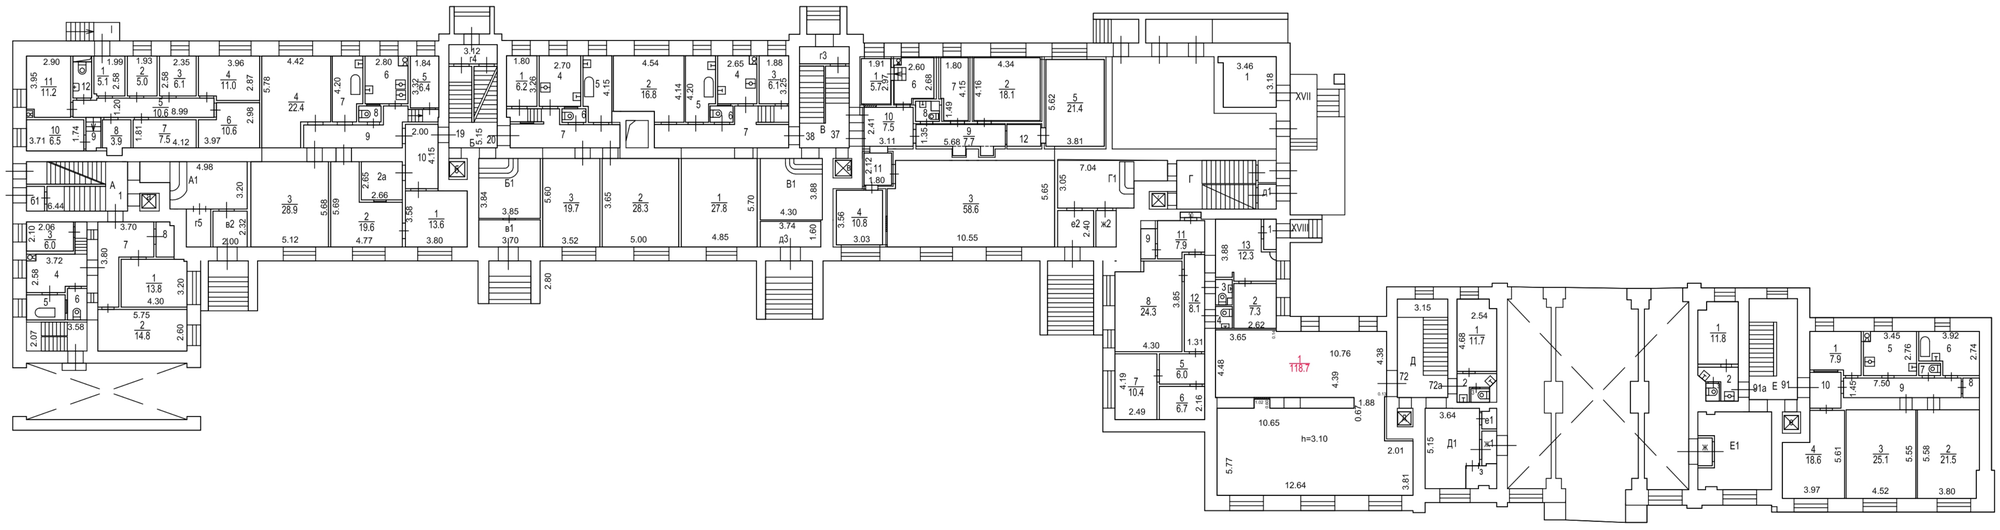

Масштаб 1:200