ГБУ МосгорБТИ
Инженерное управление

ПОЭТАЖНЫЙ ПЛАН

по адресу: 1-й Басманный переулок
наименование ул. (просп., бульв. и т.д.)

домовл.(вл.) - дом 12
нужное подчеркнуть


корпус - строение (сооружение) -
нужное подчеркнуть

на часть подв этажа помещ. (квартира) II

квартал № 1042 Ц АО г.Москвы

1497

ПОДВАЛ

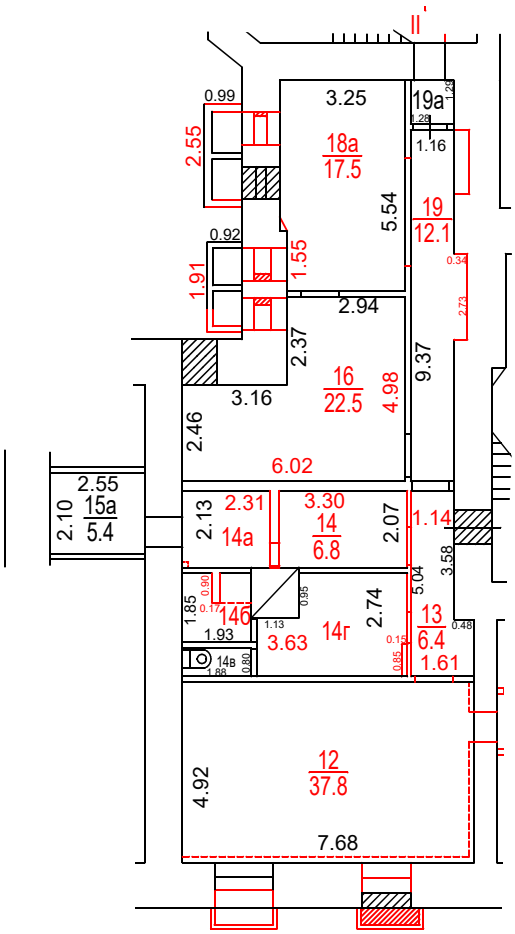

Согласование
на фасадные работы не предъявлено

Разрешение на произведенное переоборудование не предъявлено
В кварт. пом. № II
ГБУ МосгорБТИ
" 06 " 10 2022 г.
Исполнитель Сухинина С.В.
Проверил Кузнецова Е.В.

Поэтажный план составлен по состоянию на
" 06 " октября 2022 г.
" 15 " марта 2023 г.

ДОКУМЕНТ ПОДПИСАН ЭЛЕКТРОННОЙ ПОДПИСЬЮ

Сертификат: 00B150F25955E29F3B507176EF333D44A3
Владелец: ГОСУДАРСТВЕННОЕ БЮДЖЕТНОЕ УЧРЕЖДЕНИЕ ГОРОДА МОСКВЫ МОСКОВСКОЕ ГОРОДСКОЕ БЮРО ТЕХНИЧЕСКОЙ ИНВЕНТАРИЗАЦИИ
Сотрудник: Гавиловская Нина Дмитриевна
Действителен: с 25.04.2022 15:47:00 по 19.07.2023 15:47:00

Масштаб 1:200