ГБУ МосгорБТИ
Инженерное управление

ПОЭТАЖНЫЙ ПЛАН

по адресу: Российская Федерация, город Москва
наименование (субъект, город, округ, улица и т.п.)
внутригородская территория
наименование (субъект, город, округ, улица и т.п.)
муниципальный округ Богородское
наименование (субъект, город, округ, улица и т.п.)
Ивантеевская улица
наименование (субъект, город, округ, улица и т.п.)

домовл.(вл.) --- дом 1
нужное подчеркнуть


корпус 1 строение (сооружение) -
нужное подчеркнуть


на часть 1 этажа помещ. (квартира) 1,1а,2,15,16,29,42


квартал № 1475 В АО г.Москвы

20146

1 ЭТАЖ

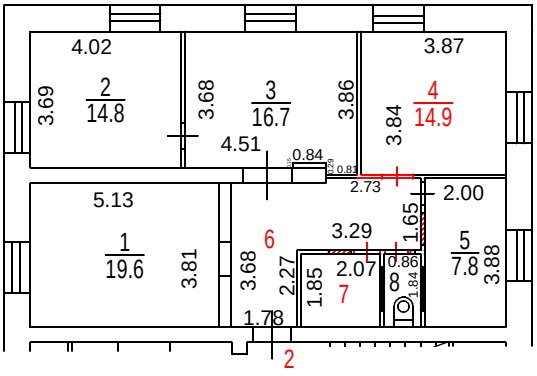

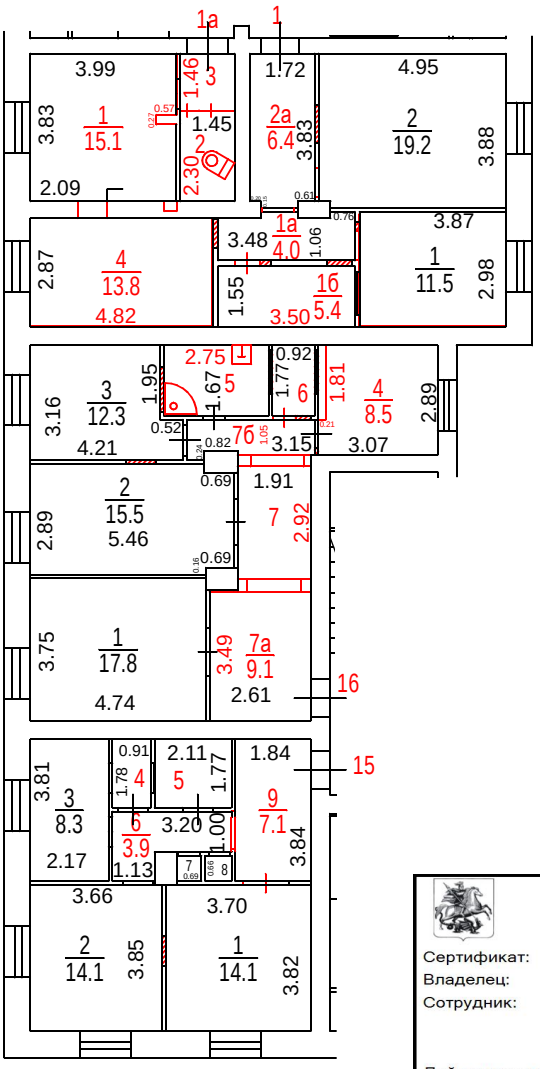

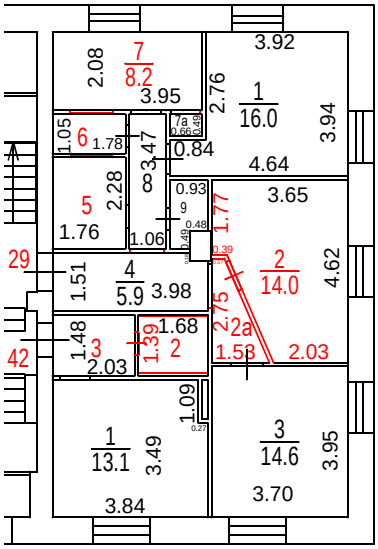

Разрешение на произведенное переоборудование не предъявлено

В кварт. пом. № 1, 1а, 2, 15, 16, 29, 42

ГБУ МосгорБТИ

" 05 " 09 2022 г.

Исполнитель Кормилицына К.И.

Проверил Попова В.И.

Поэтажный план составлен по состоянию на

" 05 " 09 2022 г.

" 23 " 09 2022 г.

ДОКУМЕНТ ПОДПИСАН ЭЛЕКТРОННОЙ ПОДПИСЬЮ

Сертификат: 2A5E40EBCE169004A2849E1B49382E80
Владелец: ГОСУДАРСТВЕННОЕ БЮДЖЕТНОЕ УЧРЕЖДЕНИЕ ГОРОДА МОСКВЫ МОСКОВСКОЕ ГОРОДСКОЕ БЮРО ТЕХНИЧЕСКОЙ ИНВЕНТАРИЗАЦИИ
Сотрудник: Горбов Владимир Юрьевич
Действителен: с 25.04.2022 15:45:00 по 19.07.2023 15:45:00

Масштаб 1:200