ПОЭТАЖНЫЙ ПЛАН

по адресу: город Москва, Анадырский проезд
наименование ул. (просп., бульв. и т.д.)

домовл.(вл.) --- дом 41
нужное подчеркнуть


корпус --- строение (сооружение) ---
нужное подчеркнуть

на часть цок. этажа помещ. (квартира) 3Н

квартал № 3375 Северо-Восточный АО г.Москвы

ЦОКОЛЬНЫЙ ЭТАЖ

№ 4 ГБУ МосгорБТИ Инженерное управление

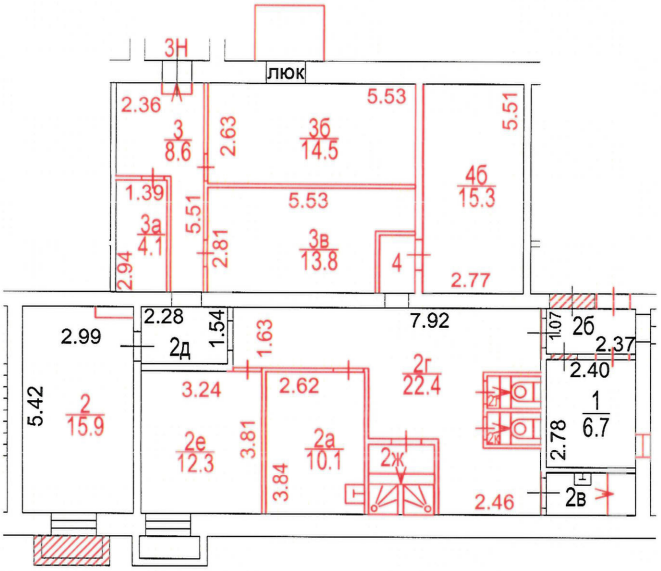

Масштаб 1:200

Разрешение на произведенное переоборудование не предъявлено

В кварт. пом. № 3Н

ГБУ МосгорБТИ

" 02 " августа 2023 г.

Исполнитель Решетова И.Н.

Проверил Кузнецова Е.В.

Поэтажный план составлен по состоянию на

" 02 " августа 2023 г.

П/план снял Решетова И.Н.

Проверил Кузнецова Е.В.

" 03 " августа 2023 г.