ПОЭТАЖНЫЙ ПЛАН

по адресу: улица Зои и Александра Космодемьянских
наименование ул. (просп., бульв. и т.д.)

домовл.(вл.) - дом 4
нужное подчеркнуть

корпус 3 строение (сооружение) -
нужное подчеркнуть


на часть подвал этажа помещ. (квартира) IV

квартал № 2911 Северный АО г.Москвы

ГБУ МосгорБТИ
Управление
централизованных работ

11172

ПОДВАЛ

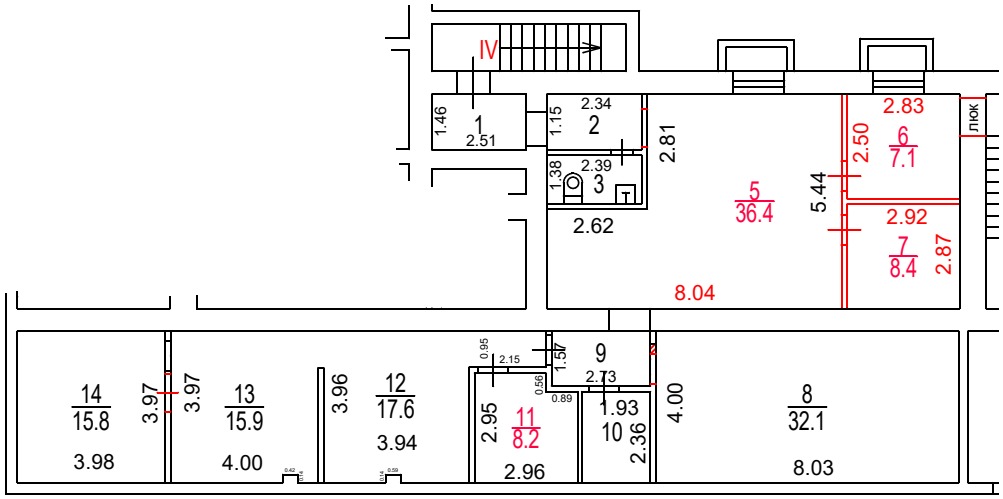

Разрешение на произведенное переоборудование не предъявлено

В кварт. пом. № IV

ГБУ МосгорБТИ

" 29 " 12 2021 г.

Исполнитель Кирьянов А.А.

Проверил Попова В.И.

Поэтажный план составлен по состоянию на

" 29 " декабря 2021 г.

" 20 " января 2022 г.

Масштаб 1:200

ДОКУМЕНТ ПОДПИСАН ЭЛЕКТРОННОЙ ПОДПИСЬЮ

Сертификат: 336323BDFD61FBFAD0FB4848481FD186E8506813

Владелец: ГОСУДАРСТВЕННОЕ БЮДЖЕТНОЕ УЧРЕЖДЕНИЕ ГОРОДА МОСКВЫ МОСКОВСКОЕ ГОРОДСКОЕ БЮРО ТЕХНИЧЕСКОЙ ИНВЕНТАРИЗАЦИИ

Сотрудник: Гавиловская Нина Дмитриевна

Действителен: с 21.12.2021 11:26:38 по 21.03.2023 11:26:38