ГБУ МосгорБТИ
Инженерное управление

ПОЭТАЖНЫЙ ПЛАН

по адресу: Российская Федерация, город Москва,
наименование (субъект, город, округ, улица и т.п.)
внутригородская территория
наименование (субъект, город, округ, улица и т.п.)
муниципальный округ Мещанский,
наименование (субъект, город, округ, улица и т.п.)
Садовая-Сухаревская улица
наименование (субъект, город, округ, улица и т.п.)


домовл.(вл.) --- дом 13/15
нужное подчеркнуть

корпус --- строение (сооружение) ---
нужное подчеркнуть

на часть подв. этажа помещ. (квартира) V

квартал № 823 Центральный АО г.Москвы

ПОДВАЛ

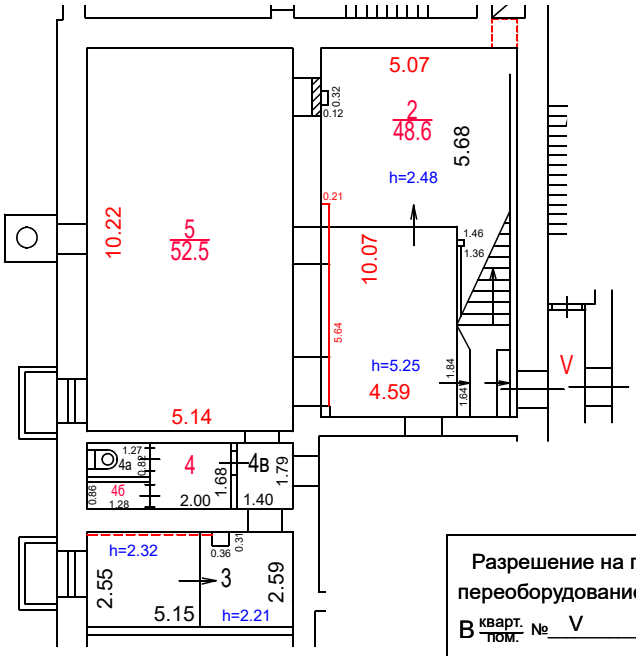

Разрешение на произведенное переоборудование не предъявлено
В кварт. пом. № V

ГБУ МосгорБТИ

" 28 " 02 2023 г.
Исполнитель Беленкова Е.В.
Проверил Попова В.И.

Масштаб 1:200

ПОЭТАЖНЫЙ ПЛАН

по адресу: Российская Федерация, город Москва,
наименование (субъект, город, округ, улица и т.п.)
внутригородская территория
наименование (субъект, город, округ, улица и т.п.)
муниципальный округ Мещанский,
наименование (субъект, город, округ, улица и т.п.)
Садовая-Сухаревская улица
наименование (субъект, город, округ, улица и т.п.)


домовл.(вл.) --- дом 13/15
нужное подчеркнуть

корпус --- строение (сооружение) ---
нужное подчеркнуть

на часть антр.под. этажа помещ. (квартира) I

квартал № 823 Центральный АО г.Москвы

антресоль подвала

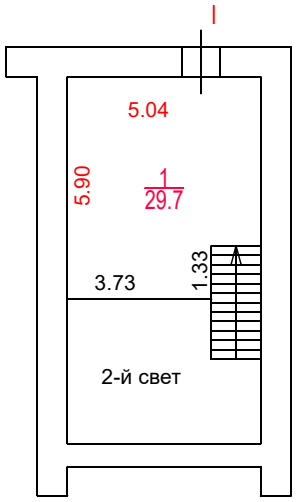

Разрешение на произведенное переоборудование не предъявлено

В кварт. / пом. № I

ГБУ МосгорБТИ

" 28 " 02 2023 г.

Исполнитель Беленкова Е.В.

Проверил Попова В.И.

Поэтажный план составлен по состоянию на

" 28 " 02 2023 г.

" 19 " 10 2023 г.

ДОКУМЕНТ ПОДПИСАН ЭЛЕКТРОННОЙ ПОДПИСЬЮ

Сертификат: 00E1202DDD1E5D0CBEC04C442F6E4FAAA6
Владелец: Гавиловская Нина Дмитриевна
Сотрудник: Гавиловская Нина Дмитриевна
Действителен: с 27.06.2023 15:10:00 по 19.09.2024 15:10:00

Масштаб 1:200