ГБУ МосгорБТИ

Инженерное управление

# ПОЭТАЖНЫЙ ПЛАН

по адресу: Российская Федерация, город Москва,
наименование (субъект, город, округ, улица и т.п.)
внутригородская территория
наименование (субъект, город, округ, улица и т.п.)
муниципальный округ проспект Вернадского
наименование (субъект, город, округ, улица и т.п.)
улица Удальцова
наименование (субъект, город, округ, улица и т.п.)

домовл.(вл.) - дом 79
нужное подчеркнуть

корпус - строение (сооружение) -
нужное подчеркнуть

на часть цок. этажа помещ. (квартира) XIV

квартал № 2547 Западный АО г.Москвы

## ЦОКОЛЬНЫЙ ЭТАЖ



Разрешение на произведенное переоборудование в ГБУ МосгорБТИ не предъявлено

Поэтажный план составлен по состоянию на

" 13 " 12 2023 г.

" 18 " 12 2023 г.

**Масштаб 1:200**

ДОКУМЕНТ ПОДПИСАН ЭЛЕКТРОННОЙ ПОДПИСЬЮ

Сертификат: 55AD2F6BADBC125597EE9C7932E73C2A
Владелец: Майорова Дарья Николаевна
Сотрудник: Майорова Дарья Николаевна
Действителен: с 30.03.2023 14:59:00 по 22.06.2024 14:59:00

ГБУ МосгорБТИ
Инженерное управление

# ПОЭТАЖНЫЙ ПЛАН

по адресу: улица Удальцова
наименование ул. (просп., бульв. и т.д.)


домовл.(вл.) --- дом 79
нужное подчеркнуть

корпус _____ строение (сооружение) _____
нужное подчеркнуть

на часть 1 этажа помещ. (квартира) 75

квартал № 2547 Западный АО г.Москвы

## 1 ЭТАЖ

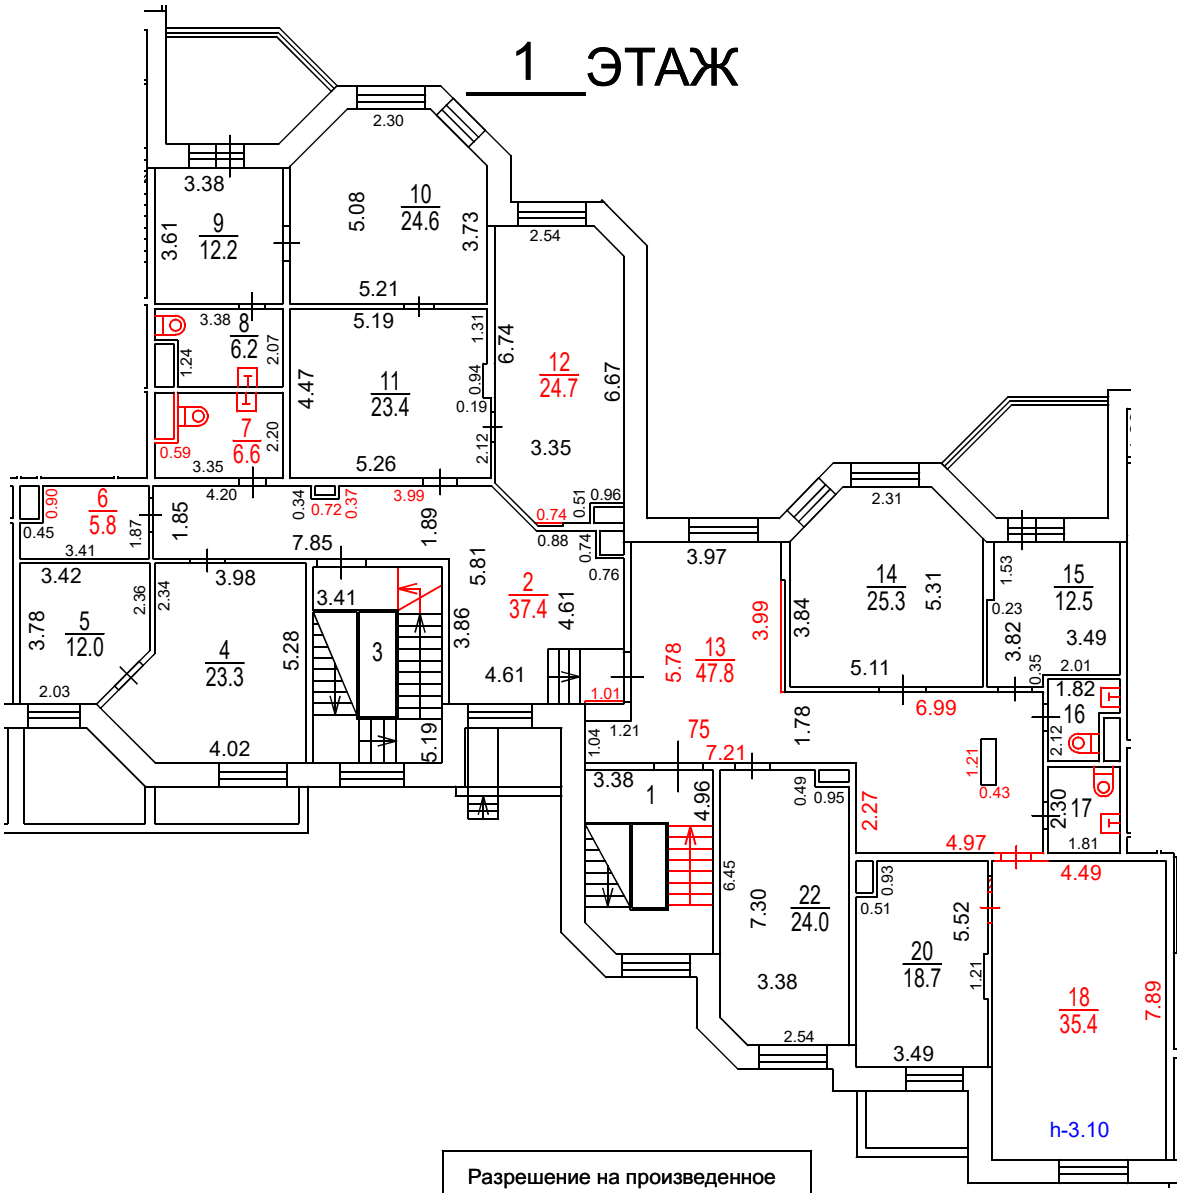


Разрешение на произведенное переоборудование не предъявлено

В кварт. пом. № 75

ГБУ МосгорБТИ

" 11 " июля 2023 г.

Исполнитель Баринов А.А.

Проверил Хвалёва Н.А.

Поэтажный план составлен по состоянию на

" 11 " июля 2023 г.

" 26 " июля 2023 г.

ДОКУМЕНТ ПОДПИСАН ЭЛЕКТРОННОЙ ПОДПИСЬЮ

Сертификат: 444FF6BB702B5DD2118EE8835EAE668E
Владелец: ГОСУДАРСТВЕННОЕ БЮДЖЕТНОЕ УЧРЕЖДЕНИЕ ГОРОДА МОСКВЫ МОСКОВСКОЕ ГОРОДСКОЕ БЮРО ТЕХНИЧЕСКОЙ ИНВЕНТАРИЗАЦИИ
Сотрудник: Назин Станислав Владимирович
Действителен: с 10.06.2022 14:09:00 по 03.09.2023 14:09:00

**Масштаб 1:200**