
№ 4 | ГБУ МосгорБТИ Инженерное управление

ПОЭТАЖНЫЙ ПЛАН

по адресу: Российская Федерация, город Москва
(наименование (субъект, город, округ, улица и т.п.))
внутригородская территория
(наименование (субъект, город, округ, улица и т.п.))
муниципальный округ Отрадное
(наименование (субъект, город, округ, улица и т.п.))
Отрадная улица
(наименование (субъект, город, округ, улица и т.п.))

домовл.(вл.) --- дом 7
(нужное подчеркнуть)
корпус --- строение (сооружение) ---
(нужное подчеркнуть)
на часть подвал этажа помещ. (квартира) I
квартал № 3176 Северо-Восточный АО г.Москвы

ПОДВАЛ

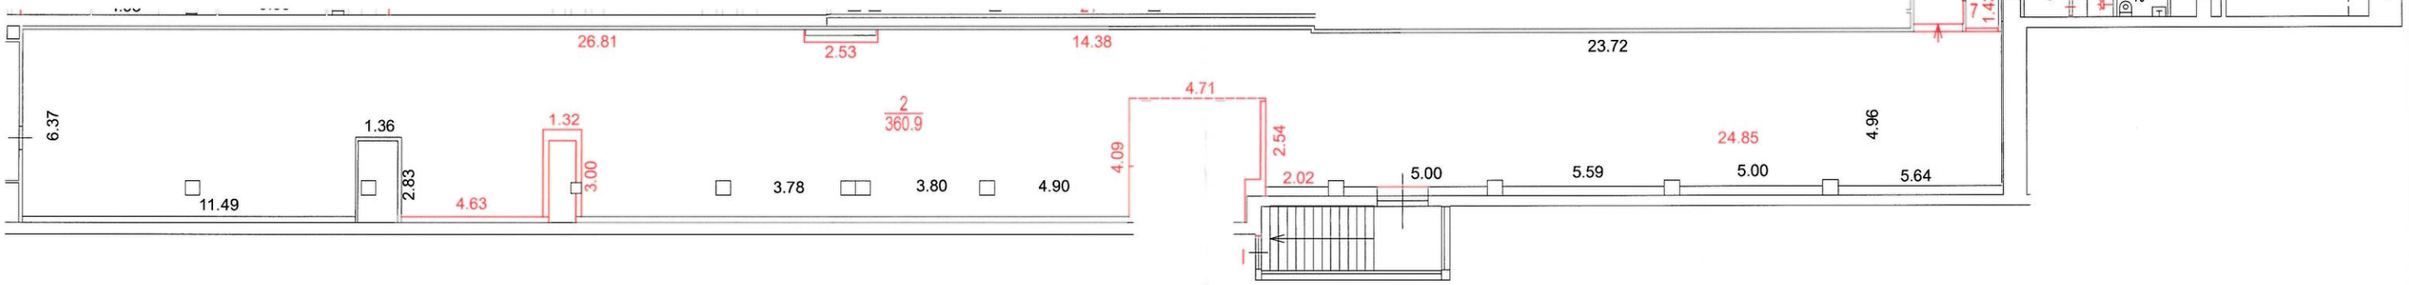

Разрешение на произведенное переоборудование не предъявлено
В кварт. пом. № I
ГБУ МосгорБТИ
" 05 " октября 2023 г.
Исполнитель Решетова И.Н.
Проверил Попова В.И.

Поэтажный план составлен по состоянию на
" 05 " октября 2023 г.
П/план снял Решетова И.Н.
Проверил Попова В.И.
" 11 " октября 2023 г.

Масштаб 1:200