ГБУ МосгорБТИ
Инженерное управление

ПОЭТАЖНЫЙ ПЛАН

по адресу: (местоположению) Российская Федерация, город Москва, внутригородская территория муниципальный округ Лосиноостровский, Изумрудная улица


домовл.(вл.) - дом 24
нужное подчеркнуть

корпус 1 строение (сооружение) -
нужное подчеркнуть

на часть 1 этажа помещ. (квартира) 7Н

квартал № 3373 Северо-Восточный АО г.Москвы

1 ЭТАЖ

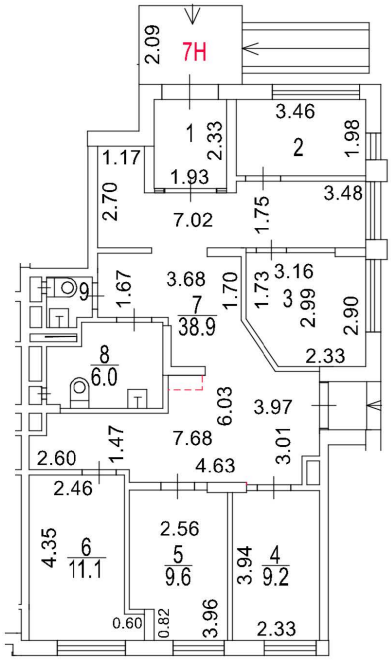

Разрешение на произведенное переоборудование и (или) перепланировку в ГБУ МосгорБТИ не предъявлено

Поэтажный план составлен по состоянию на

"3" марта 2026 г.

"6" апреля 2026 г.

ДОКУМЕНТ ПОДПИСАН ЭЛЕКТРОННОЙ ПОДПИСЬЮ

Сертификат: 36D71AEB75BDF72150D697FDB34F0B34
Владелец: **Рогачева Екатерина Алексеевна**
Сотрудник: **Рогачева Екатерина Алексеевна**
Действителен: с 06.08.2025 17:17:51 по 30.10.2026 17:17:51

Масштаб 1:200