ГБУ МосгорБТИ
Инженерное управление

ПОЭТАЖНЫЙ ПЛАН

по адресу: Российская Федерация, город Москва
наименование (субъект, город, округ, улица и т.п.)
внутригородская территория
наименование (субъект, город, округ, улица и т.п.)
муниципльный округ Южнопортовый
наименование (субъект, город, округ, улица и т.п.)
1-я Дубровская улица
наименование (субъект, город, округ, улица и т.п.)


домовл.(вл.) --- дом 8А
нужное подчеркнуть

корпус --- строение (сооружение) ---
нужное подчеркнуть

на часть подвал этажа помещ. (квартира) I

квартал № 1975 Юго-Восточный АО г.Москвы

ПОДВАЛ

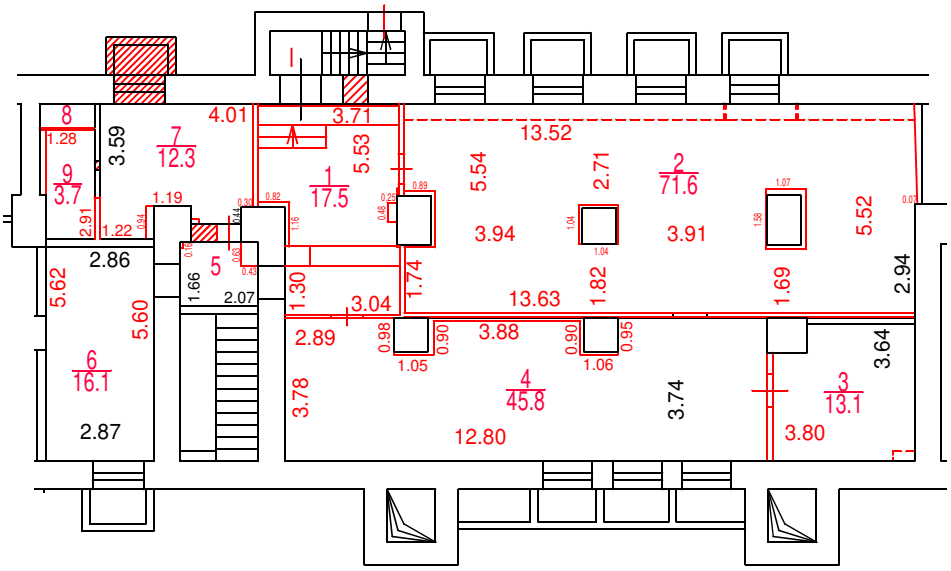

Разрешение на произведенное переоборудование и (или) перепланировку в ГБУ МосгорБТИ не предъявлено

Поэтажный план составлен по состоянию на
" 13 " 11 2024 г.
" 22 " 11 2024 г.

Масштаб 1:200

ДОКУМЕНТ ПОДПИСАН ЭЛЕКТРОННОЙ ПОДПИСЬЮ

Сертификат: 00B64E7F5114A327FCECC77565C4C495EA
Владелец: **Гавиловская Нина Дмитриевна**
Сотрудник: **Гавиловская Нина Дмитриевна**
Действителен: с 10.09.2024 13:23:20 по 04.12.2025 13:23:20