ПОЭТАЖНЫЙ ПЛАН

по адресу: Российская Федерация, город Москва
наименование (субъект, город, округ, улица и т.п.)
внутригородская территория
наименование (субъект, город, округ, улица и т.п.)
муниципальный округ Сокольники
наименование (субъект, город, округ, улица и т.п.)
Охотничья улица
наименование (субъект, город, округ, улица и т.п.)


домовл.(вл.) - дом 10/12
нужное подчеркнуть

корпус 3 строение (сооружение) -
нужное подчеркнуть

на часть подвала этажа помещ. (квартира) II

квартал № 1410 Восточный АО г.Москвы

ПОДВАЛ

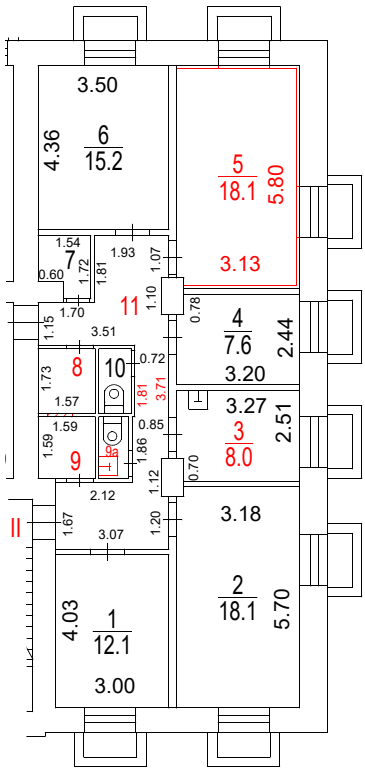

Разрешение на произведенное переоборудование

В кварт. / пом. № II (ком. 3, 5, 8, 9, 9а, 11)

Территориальному бюро технической инвентаризации не предъявлено

" 30 " мая 2023 г.

Исполнитель Плотников Ю.С.

Проверил Балицкая С.П.

Поэтажный план составлен по состоянию на

" 31 " мая 2023 г.

" 19 " июня 2023 г.

ДОКУМЕНТ ПОДПИСАН ЭЛЕКТРОННОЙ ПОДПИСЬЮ

Сертификат: 444FF6BB702B5DD2118EE8835EAE668E
Владелец: ГОСУДАРСТВЕННОЕ БЮДЖЕТНОЕ УЧРЕЖДЕНИЕ ГОРОДА МОСКВЫ МОСКОВСКОЕ ГОРОДСКОЕ БЮРО ТЕХНИЧЕСКОЙ ИНВЕНТАРИЗАЦИИ
Сотрудник: Назин Станислав Владимирович
Действителен: с 10.06.2022 14:09:00 по 03.09.2023 14:09:00

Масштаб 1:200