ГБУ МосгорБТИ
Инженерное управление

ПОЭТАЖНЫЙ ПЛАН

по адресу: Российская Федерация, город Москва
(наименование (субъект, город, округ, улица и т.п.))
внутригородская территория
(наименование (субъект, город, округ, улица и т.п.))
муниципальный округ Сокол
(наименование (субъект, город, округ, улица и т.п.))
Ленинградский проспект
(наименование (субъект, город, округ, улица и т.п.))


домовл.(вл.) - дом 75
(нужное подчеркнуть)

корпус 1Б строение (сооружение) -
(нужное подчеркнуть)

на часть 1 этажа помещ. (квартира) III

квартал № 2176 Северный АО г.Москвы

1 ЭТАЖ

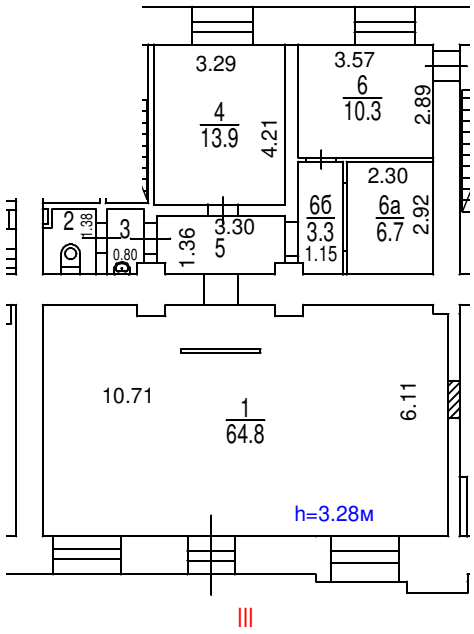

ДОКУМЕНТ ПОДПИСАН ЭЛЕКТРОННОЙ ПОДПИСЬЮ

Сертификат: 780F5DA2D5FF825BA728794144DAD81A
Владелец: Ревякин Алексей Александрович
Сотрудник: Ревякин Алексей Александрович
Действителен: с 30.03.2023 14:58:00 по 22.06.2024 14:58:00

Поэтажный план составлен по состоянию на
" 13 " 07 2023 г.
П/план снял Баулина Л.А.
Проверил Гнеушев М.А.
" 20 " 07 2023 г.

Масштаб 1:200