ГБУ МосгорБТИ
Инженерное управление

# ПОЭТАЖНЫЙ ПЛАН

по адресу: город Москва, город Зеленоград
наименование ул. (просп., бульв. и т.д.)

домовл.(вл.) --- дом
нужное подчеркнуть


корпус 317А строение (сооружение) 2
нужное подчеркнуть

на часть 1 этажа помещ. (квартира) I

квартал № 4303 3 АО г.Москвы

3700878

## 1 ЭТАЖ

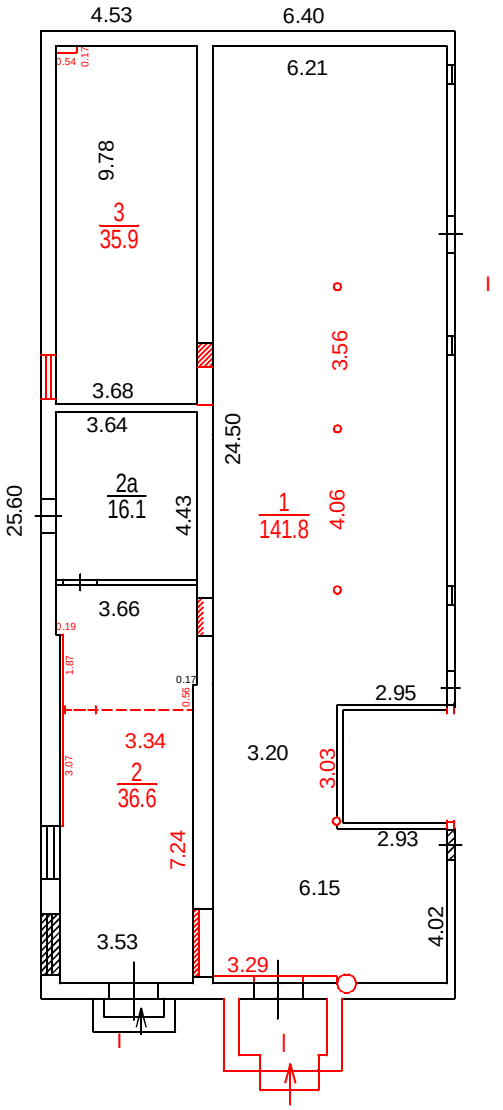


Сведениями о соблюдении требований пункта 4 части 17 статьи 51 Градостроительного кодекса Российской Федерации ГБУ МосгорБТИ не располагает

Согласование
на фасадные работы не предъявлено

Поэтажный план составлен по состоянию на

" 17 " 08 2022 г.

" 21 " 10 2022 г.

ДОКУМЕНТ ПОДПИСАН ЭЛЕКТРОННОЙ ПОДПИСЬЮ

Сертификат: 00B150F25955E29F3B507176EF333D44A3
Владелец: ГОСУДАРСТВЕННОЕ БЮДЖЕТНОЕ УЧРЕЖДЕНИЕ ГОРОДА МОСКВЫ МОСКОВСКОЕ ГОРОДСКОЕ БЮРО ТЕХНИЧЕСКОЙ ИНВЕНТАРИЗАЦИИ
Сотрудник: Гавиловская Нина Дмитриевна
Действителен: с 25.04.2022 15:47:00 по 19.07.2023 15:47:00

**Масштаб 1:200**