ГБУ МосгорБТИ
Инженерное управление

ПОЭТАЖНЫЙ ПЛАН


по адресу: Российская Федерация, город Москва
наименование (субъект, город, округ, улица и т.п.)
внутригородская территория
наименование (субъект, город, округ, улица и т.п.)
муниципальный округ Савелки
наименование (субъект, город, округ, улица и т.п.)
город Зеленоград
наименование (субъект, город, округ, улица и т.п.)

домовл.(вл.) --- дом ---
нужное подчеркнуть

корпус 533 строение (сооружение) ---
нужное подчеркнуть

на часть подв этажа помещ. (квартира) III

квартал № 4327 Зел АО г.Москвы

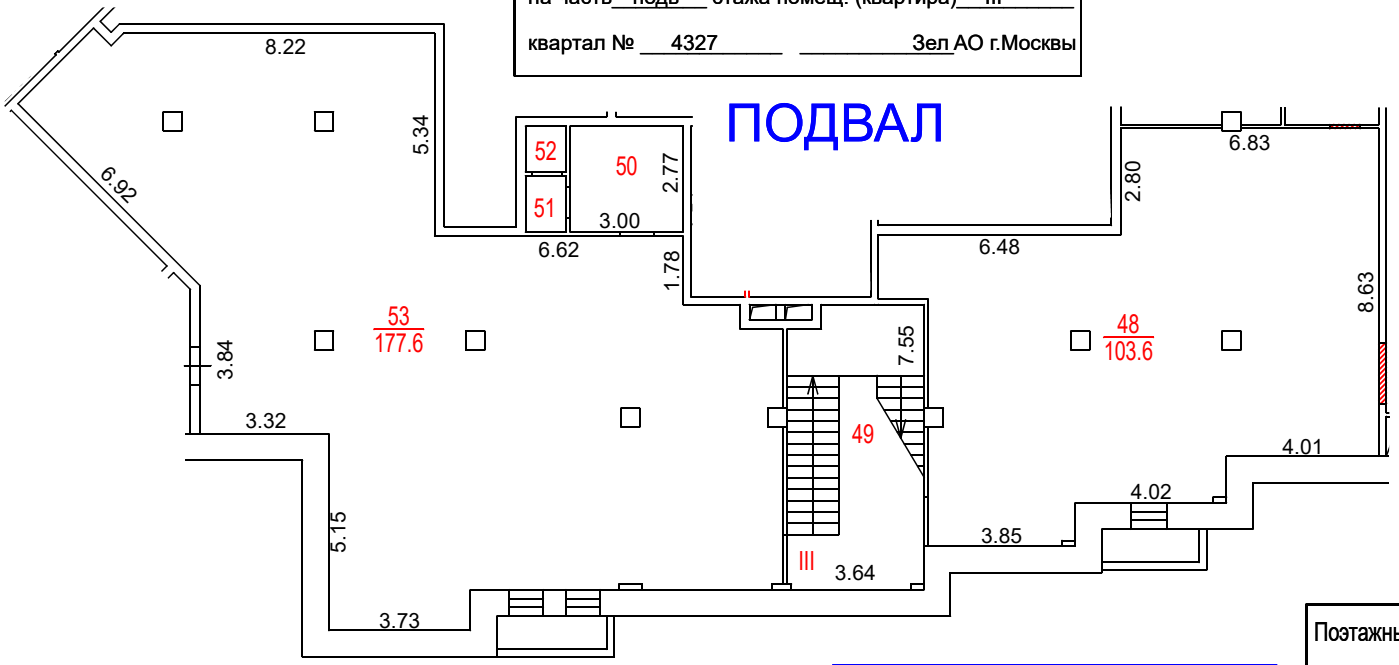

ДОКУМЕНТ ПОДПИСАН ЭЛЕКТРОННОЙ ПОДПИСЬЮ

Сертификат: 00B64E7F5114A327FCECC77565C4C495EA
Владелец: Гавиловская Нина Дмитриевна
Сотрудник: Гавиловская Нина Дмитриевна
Действителен: с 10.09.2024 13:23:20 по 04.12.2025 13:23:20

Разрешение на произведенное переоборудование и (или) перепланировку в ГБУ МосгорБТИ не предъявлено

Поэтажный план составлен по состоянию на
" 11 " 04 2025 г.
" 16 " 04 2025 г.

Масштаб 1:200