ГБУ МосгорБТИ

Инженерное управление

ПОЭТАЖНЫЙ ПЛАН

по адресу: Российская Федерация, город Москва
наименование (субъект, город, округ, улица и т.п.)
внутригородская территория
наименование (субъект, город, округ, улица и т.п.)
муниципальный округ Тверской
наименование (субъект, город, округ, улица и т.п.)
Петровский бульвар
наименование (субъект, город, округ, улица и т.п.)

домовл.(вл.) --- дом 15
нужное подчеркнуть


корпус _____ строение (сооружение) 1
нужное подчеркнуть

на часть подв этажа помещ. (квартира) II

квартал № 251 Центральный АО г.Москвы

19621

Подвал

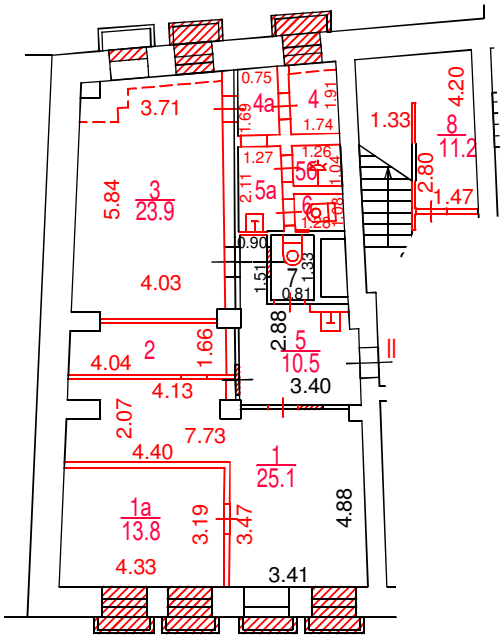

Разрешение на произведенное переоборудование не предъявлено

В кварт. / пом. № II

ГБУ МосгорБТИ

" 03 " 06 2022 г.

Исполнитель Тарасова Н.А.

Проверил Кузнецова Е.В.

Согласование на фасадные работы не предъявлено

Поэтажный план составлен по состоянию на

" 03 " 06 2022 г.

" 24 " 06 2022 г.

ДОКУМЕНТ ПОДПИСАН ЭЛЕКТРОННОЙ ПОДПИСЬЮ

Сертификат: 00B150F25955E29F3B507176EF333D44A3

Владелец: ГОСУДАРСТВЕННОЕ БЮДЖЕТНОЕ УЧРЕЖДЕНИЕ ГОРОДА МОСКВЫ МОСКОВСКОЕ ГОРОДСКОЕ БЮРО ТЕХНИЧЕСКОЙ ИНВЕНТАРИЗАЦИИ

Сотрудник: Гавиловская Нина Дмитриевна

Действителен: с 25.04.2022 15:47:00 по 19.07.2023 15:47:00

Масштаб 1:200