ГБУ МосгорБТИ
Инженерное управление

ПОЭТАЖНЫЙ ПЛАН

по адресу: (местоположению) Российская Федерация, город Москва, внутригородская территория муниципальный округ Кунцево, Рублёвское шоссе


домовл.(вл.) - дом 93
нужное подчеркнуть

корпус 1 строение (сооружение) -
нужное подчеркнуть

на часть 1 этажа помещ. (квартира) I

квартал № 936 Западный АО г.Москвы

1 ЭТАЖ

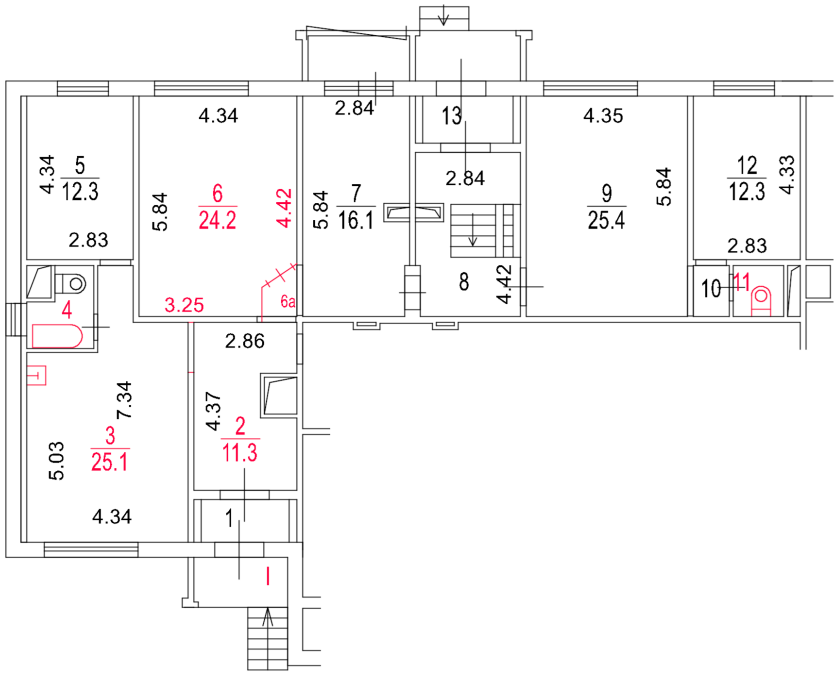

Разрешение на произведенное переоборудование и (или) перепланировку в ГБУ МосгорБТИ не предъявлено

Поэтажный план составлен по состоянию на

"13" мая 2025 г.

"30" июня 2025 г.

ДОКУМЕНТ ПОДПИСАН ЭЛЕКТРОННОЙ ПОДПИСЬЮ

Сертификат: 00AA349FF56BAEAE62C2D7B32414E939C7
Владелец: **Краснов Георгий Андреевич**
Сотрудник: **Краснов Георгий Андреевич**
Действителен: с 24.06.2025 10:49:07 по 17.09.2026 10:49:07

Масштаб 1:200