ГБУ МосгорБТИ
Инженерное управление

ПОЭТАЖНЫЙ ПЛАН

по адресу: Российская Федерация, город Москва,
(наименование (субъект, город, округ, улица и т.п.))
внутригородская территория муниципальный
(наименование (субъект, город, округ, улица и т.п.))
округ Марфино,
(наименование (субъект, город, округ, улица и т.п.))
Кашенкин Луг улица
(наименование (субъект, город, округ, улица и т.п.))


домовл.(вл.) --- дом 11
(нужное подчеркнуть)

корпус --- строение (сооружение) ---
(нужное подчеркнуть)

на часть п этажа помещ. (квартира) I

квартал № 3131 Северо-Восточный АО г.Москвы

ПОДВАЛ

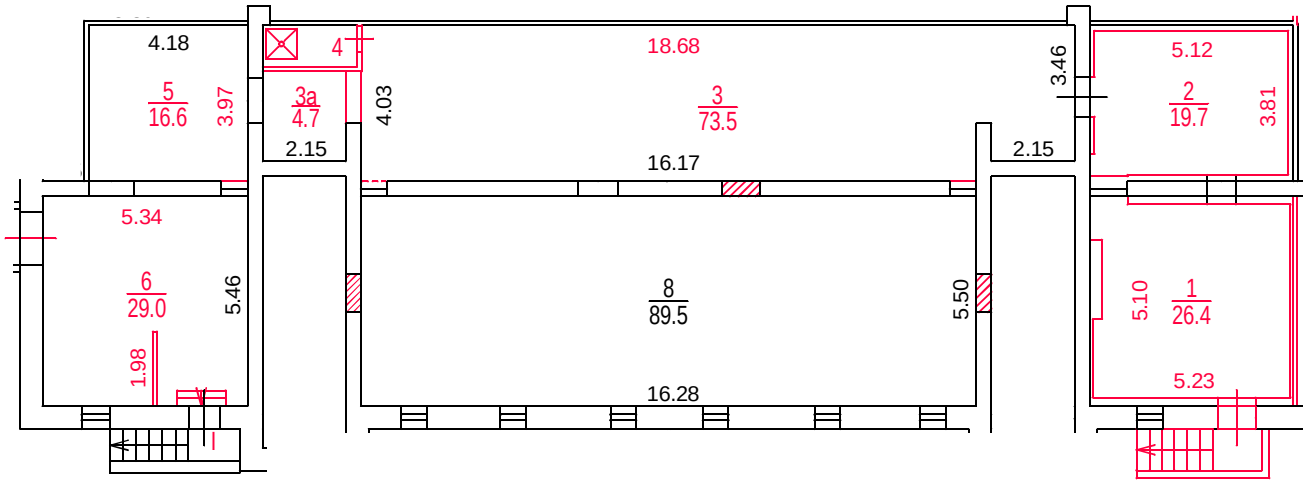

Разрешение на произведенное переоборудование не предъявлено
В кварт. / пом. № I
ГБУ МосгорБТИ
" 07 " 09 2023 г.
Исполнитель Зорин А.В.
Проверил Ткачев Н.И.

ДОКУМЕНТ ПОДПИСАН ЭЛЕКТРОННОЙ ПОДПИСЬЮ

Сертификат: 780F5DA2D5FF825BA728794144DAD81A
Владелец: Ревякин Алексей Александрович
Сотрудник: Ревякин Алексей Александрович
Действителен: с 30.03.2023 14:58:00 по 22.06.2024 14:58:00

Поэтажный план составлен по состоянию на
" 07 " 09 2023 г.
П/план снял Зорин А.В.
Проверил Ткачев Н.И.
" 22 " 01 2023 г.

Масштаб 1:200