ГБУ МосгорБТИ
Инженерное управление

ПОЭТАЖНЫЙ ПЛАН

по адресу: Российская Федерация, город Москва,
наименование (субъект, город, округ, улица и т.п.)
внутригородская территория муниципальный
наименование (субъект, город, округ, улица и т.п.)
округ Бабушкинский,
наименование (субъект, город, округ, улица и т.п.)
Лётчика Бабушкина улица
наименование (субъект, город, округ, улица и т.п.)


домовл.(вл.) - дом 11/2
нужное подчеркнуть

корпус 1 строение (сооружение) -
нужное подчеркнуть

на часть п этажа помещ. (квартира) 3П

квартал № 3339 СВ АО г.Москвы

ПОДВАЛ

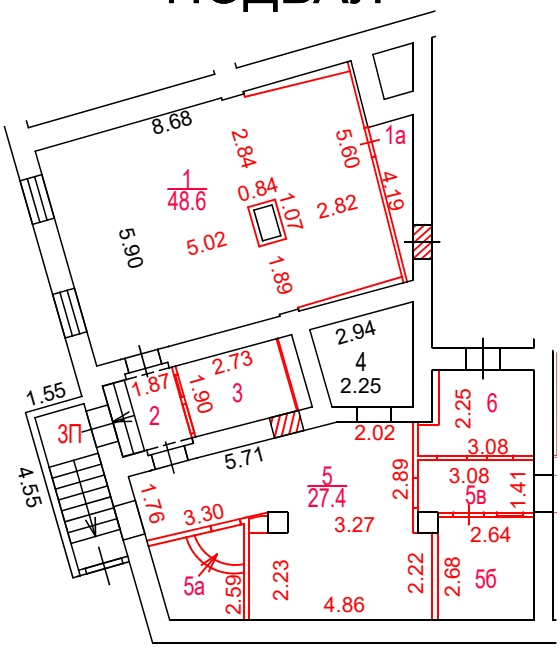

Разрешение на произведенное переоборудование не предъявлено
В кварт. / пом. № 3П
ГБУ МосгорБТИ
" 26 " 07 2024 г.
Исполнитель Кирьянов А.А.
Проверил Попова В.И.

Поэтажный план составлен по состоянию на
" 26 " 07 2024 г.
" 29 " 07 2024 г.

Масштаб 1:200

ДОКУМЕНТ ПОДПИСАН ЭЛЕКТРОННОЙ ПОДПИСЬЮ

Сертификат: 00E1202DDD1E5D0CBEC04C442F6E4FAAA6
Владелец: Гавиловская Нина Дмитриевна
Сотрудник: Гавиловская Нина Дмитриевна
Действителен: с 27.06.2023 15:10:00 по 19.09.2024 15:10:00