ГБУ МосгорБТИ
Инженерное управление

ПОЭТАЖНЫЙ ПЛАН

по адресу: Российская Федерация, город Москва
наименование (субъект, город, округ, улица и т.п.)
внутригородская территория
наименование (субъект, город, округ, улица и т.п.)
муниципальный округ Котловка
наименование (субъект, город, округ, улица и т.п.)
улица Нагорная
наименование (субъект, город, округ, улица и т.п.)


домовл.(вл.) - дом 24
нужное подчеркнуть

корпус 10 строение (сооружение) -
нужное подчеркнуть

на часть П этажа помещ. (квартира) IIIа

квартал № 2655 ЮЗ АО г.Москвы

ПОДВАЛ

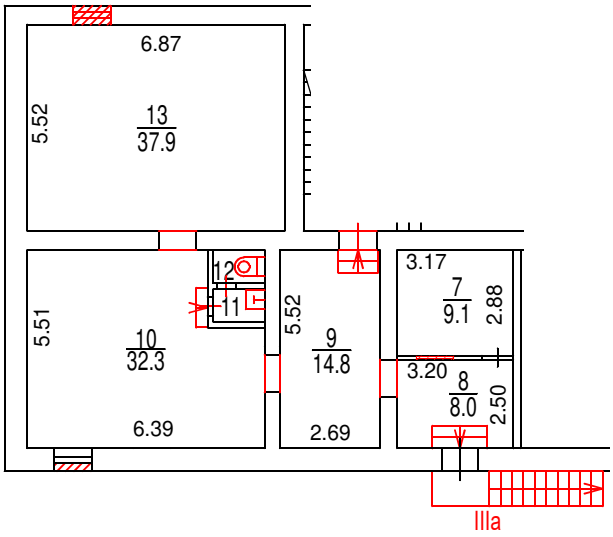

Разрешение на произведенное переоборудование не предъявлено
В кварт. пом. № IIIа
ГБУ МосгорБТИ
" 20 " 09 2023 г.
Исполнитель Баулина Л.А.
Проверил Механцева Н.В.

ДОКУМЕНТ ПОДПИСАН ЭЛЕКТРОННОЙ ПОДПИСЬЮ

Сертификат:	780F5DA2D5FF825BA728794144DAD81A
Владелец:	Ревякин Алексей Александрович
Сотрудник:	Ревякин Алексей Александрович
Действителен:	с 30.03.2023 14:58:00 по 22.06.2024 14:58:00

Поэтажный план составлен по состоянию на
" 20 " 09 2023 г.
П/план снял Баулина Л.А.
Проверил Механцева Н.В.
" 05 " 12 2023 г.

Масштаб 1:200