ГБУ МосгорБТИ
Инженерное управление

ПОЭТАЖНЫЙ ПЛАН

по адресу: Российская Федерация, город Москва
наименование (субъект, город, округ, улица и т.п.)
внутригородская территория
наименование (субъект, город, округ, улица и т.п.)
муниципальный округ Москворечье-Сабурово
наименование (субъект, город, округ, улица и т.п.)
улица Москворечье
наименование (субъект, город, округ, улица и т.п.)


домовл.(вл.)_____ дом 51
нужное подчеркнуть

корпус 1 строение (сооружение)_____
нужное подчеркнуть

на часть п/подвал этажа помещ. (квартира) I

квартал № 3578 Южный АО г.Москвы

ПОЛУПОДВАЛ

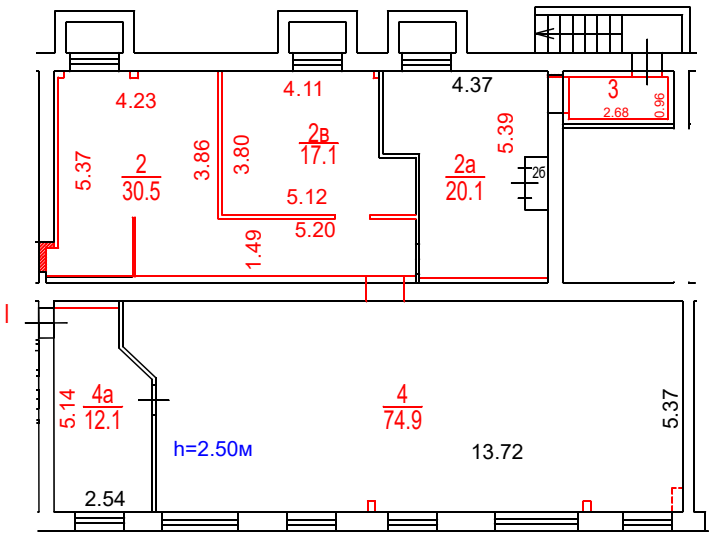

Разрешение на произведенное переоборудование не предъявлено
В кварт./пом. № пом.I
ГБУ МосгорБТИ
" 19 " 02 2024 г.
Исполнитель Краснов Г.А.
Проверил Механцева Н.В.

ДОКУМЕНТ ПОДПИСАН ЭЛЕКТРОННОЙ ПОДПИСЬЮ

Сертификат: 780F5DA2D5FF825BA728794144DAD81A
Владелец: **Ревякин Алексей Александрович**
Сотрудник: **Ревякин Алексей Александрович**
Действителен: с 30.03.2023 14:58:00 по 22.06.2024 14:58:00

Поэтажный план составлен по состоянию на
" 19 " 02 2024 г.
П/план снял Краснов Г.А.
Проверил Механцева Н.В.
" 15 " 03 2024 г.

Масштаб 1:200