# ПОЭТАЖНЫЙ ПЛАН

по адресу: г.Москва, г.Зеленоград,ул.1 Мая
наименование ул. (просп., бульв. и т.д.)

домовл.(вл.) - дом 5
нужное подчеркнуть


корпус - строение (сооружение) -
нужное подчеркнуть

на часть 3 этажа помещ. (квартира) XIX

квартал № 4319 Зеленоградский АО г.Москвы

№ 4 ГБУ МосгорБТИ Инженерное управление

## 3 ЭТАЖ

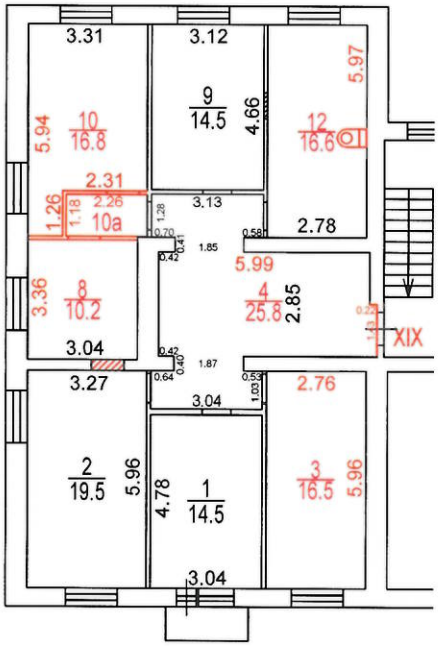


Сведениями о соблюдении требований пункта 4 части 17 статьи 51 Градостроительного кодекса Российской Федерации ГБУ МосгорБТИ не располагает

Поэтажный план составлен по состоянию на

" 07 " 08 2023 г.

П/план снял Кирьянов А.А.

Проверил Попова В.И.

" 17 " 08 2023 г.

Масштаб 1:200