ПОЭТАЖНЫЙ ПЛАН


НА ЧАСТЬ 1 этаж КВАР./ПОМЕЩ. № II

КОРП. (СТР.) № 1 ( ) ДОМ № 26

ПО (УЛ./ПЕР.) 1-я Владимирская ул.

Восточный административный округ г. МОСКВЫ

1 й этаж

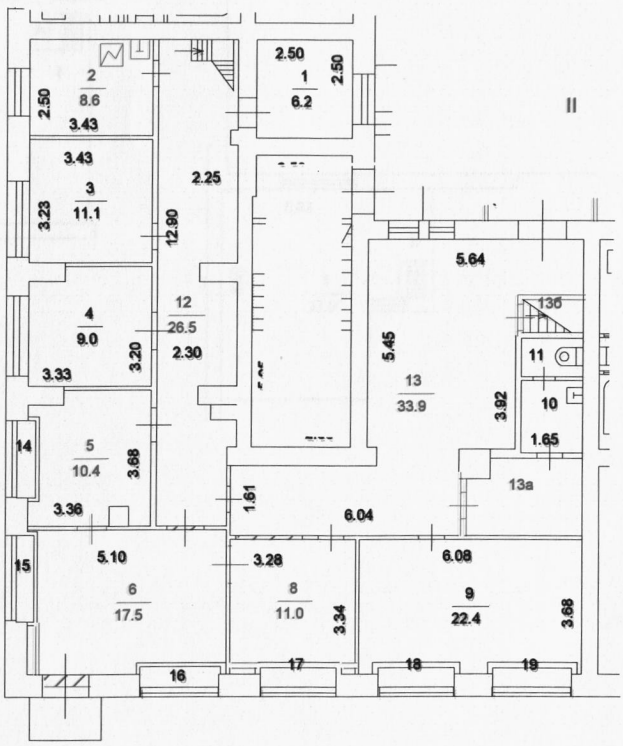

Преображенское территориальное бюро технической инвентаризации города Москвы

Разрешение на произведенное переоборудование

В кварт./пом. № II

Территориальному бюро технической инвентаризации не предоставлено

21 марта 2014 г.

Исполнитель подпись

Проверил подпись

Масштаб 1: 200

Поэтажный план составлен по состоянию на

21 марта 2014 г.

Исполнитель Бычкова С. В.

Проверил Костыря И. В.

28 января 2015 г.

ПОЭТАЖНЫЙ ПЛАН


НА ЧАСТЬ 1 антресо КВАР. / ПОМЕЩ. № I

КОРП. (СТР.) № 1 ( ) ДОМ № 26

ПО (УЛ./ПЕР.) 1-я Владимирская ул.

Восточный административный округ г. МОСКВЫ

1 й антресоль

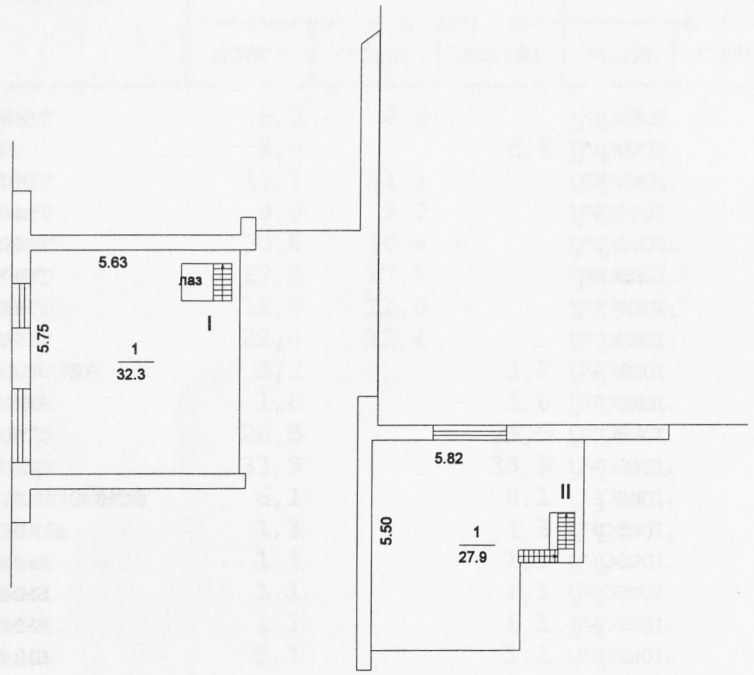

Преображенское территориальное бюро технической инвентаризации города Москвы

Поэтажный план составлен по состоянию на 21 марта 2014 г.

Исполнитель Бычкова С. В.

Проверил Костыря И. В.

28 января 2015 г.

Масштаб 1: 200