
ГБУ МосгорБТИ
Инженерное управление

ПОЭТАЖНЫЙ ПЛАН

по адресу: Российская Федерация, город Москва,
наименование (субъект, город, округ, улица и т.п.)
внутригородская территория
наименование (субъект, город, округ, улица и т.п.)
муниципальный округ Орехово-Борисово Южное,
наименование (субъект, город, округ, улица и т.п.)
улица Генерала Белова
наименование (субъект, город, округ, улица и т.п.)

домовл.(вл.) --- дом 59
нужное подчеркнуть
корпус --- строение (сооружение) ---
нужное подчеркнуть
на часть 1 этажа помещ. (квартира) 2/1
квартал № 3693 Южный АО г.Москвы

1 ЭТАЖ

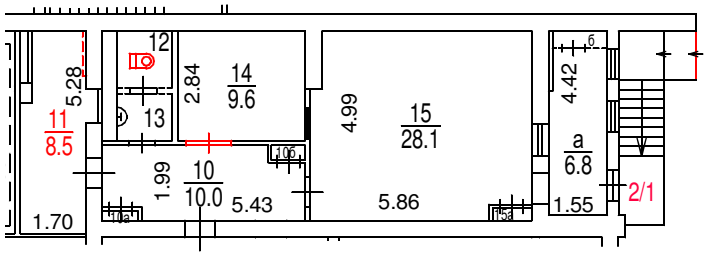

Согласование
на фасадные работы не предъявлено

Сведениями о соблюдении
требований пункта 4 части 17 статьи 51
Градостроительного кодекса
Российской федерации
ГБУ МосгорБТИ не располагает

Поэтажный план составлен по состоянию на
"06" 07 2023 г.
"17" 07 2023 г.

Масштаб 1:200

ДОКУМЕНТ ПОДПИСАН ЭЛЕКТРОННОЙ ПОДПИСЬЮ

Сертификат: 00E1202DDD1E5D0CBEC04C442F6E4FAAA6
Владелец: **Гавиловская Нина Дмитриевна**
Сотрудник: **Гавиловская Нина Дмитриевна**
Действителен: с 27.06.2023 15:10:00 по 19.09.2024 15:10:00