ПОЭТАЖНЫЙ ПЛАН

по адресу: улица Климашкина
наименование ул. (просп., бульв. и т.д.)

домовл.(вл.) --- дом 26
нужное подчеркнуть


корпус _____ строение (сооружение) _____
нужное подчеркнуть

на часть подвал этажа помещ. (квартира) 1П

квартал № 628 Центральный АО г.Москвы

№ 4 ГБУ МосгорБТИ Инженерное управление

ПОДВАЛ

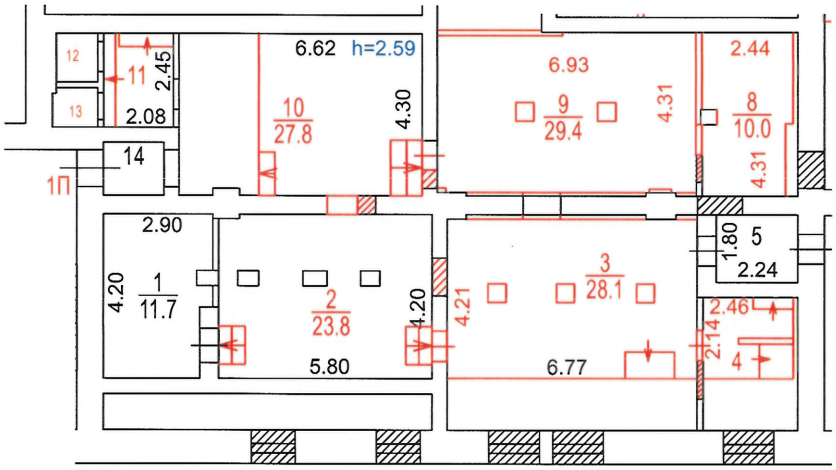

Разрешение на произведенное переоборудование не предъявлено
В кварт. пом. № 1П

ГБУ МосгорБТИ

" 02 " 08 2023 г.
Исполнитель Зубанова С.В.
Проверил Кузнецова Е.В.

Поэтажный план составлен по состоянию на
" 02 " 08 2023 г.
П/план снял Зубанова С.В.
Проверил Кузнецова Е.В.
" 26 " 09 2023 г.

Масштаб 1:200