ГБУ МосгорБТИ
Инженерное управление

ПОЭТАЖНЫЙ ПЛАН

по адресу: Российская Федерация, город Москва,
наименование (субъект, город, округ, улица и т.п.)
внутригородская территория
наименование (субъект, город, округ, улица и т.п.)
муниципальный округ Крюково,
наименование (субъект, город, округ, улица и т.п.)
город Зеленоград
наименование (субъект, город, округ, улица и т.п.)


домовл.(вл.) - дом -
нужное подчеркнуть

корпус 1649 строение (сооружение) -
нужное подчеркнуть

на часть подв. этажа помещ. (квартира) II

квартал № 4316 Зел АО г.Москвы

ПОДВАЛ

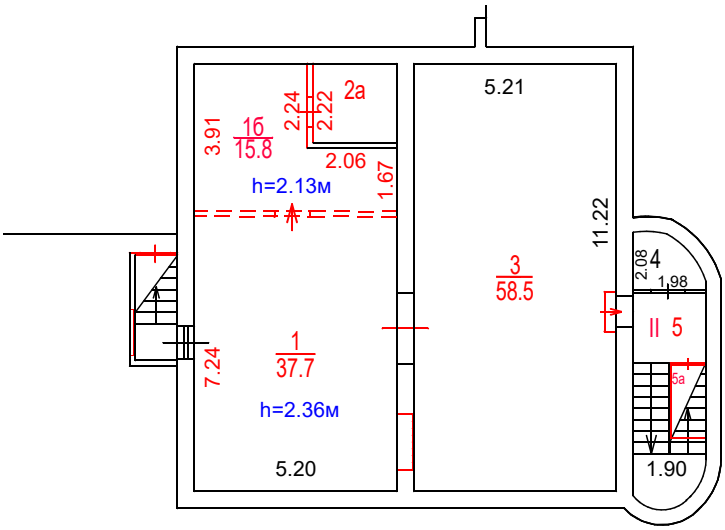

Разрешение на произведенное переоборудование не предъявлено

В кварт. пом. № II

ГБУ МосгорБТИ

" 14 " 06 2024 г.

Исполнитель Кирьянов А.А.

Проверил Кузнецова Е.В.

Масштаб 1:200

ПОЭТАЖНЫЙ ПЛАН

по адресу: Российская Федерация, город Москва,
наименование (субъект, город, округ, улица и т.п.)
внутригородская территория
наименование (субъект, город, округ, улица и т.п.)
муниципальный округ Крюково,
наименование (субъект, город, округ, улица и т.п.)
город Зеленоград
наименование (субъект, город, округ, улица и т.п.)


домовл.(вл.) - дом -
нужное подчеркнуть

корпус 1649 строение (сооружение) -
нужное подчеркнуть

на часть 1 этажа помещ. (квартира) IV

квартал № 4316 Зел АО г.Москвы

1 й ЭТАЖ

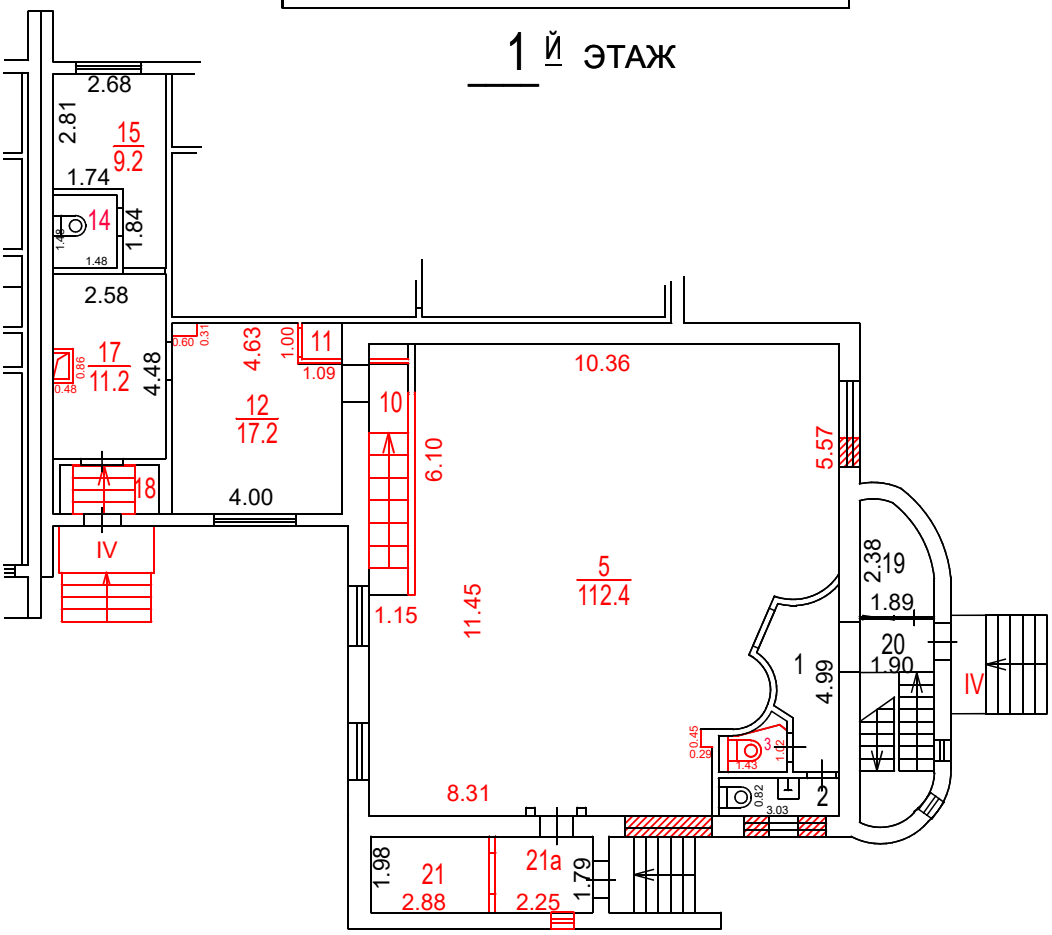

Разрешение на произведенное переоборудование не предъявлено

В кварт. пом. № IV

ГБУ МосгорБТИ

" 14 " 06 2024

Исполнитель Кирьянов А.А.

Проверил Кузнецова Е.В.

Поэтажный план составлен по состоянию на

" 14 " 06 2024 г.

" 24 " 06 2024 г.

Масштаб 1:200

ДОКУМЕНТ ПОДПИСАН ЭЛЕКТРОННОЙ ПОДПИСЬЮ

Сертификат: 00E1202DDD1E5D0CBEC04C442F6E4FAAA6

Владелец: Гавиловская Нина Дмитриевна

Сотрудник: Гавиловская Нина Дмитриевна

Действителен: с 27.06.2023 15:10:00 по 19.09.2024 15:10:00