ГБУ МосгорБТИ
Инженерное управление

ПОЭТАЖНЫЙ ПЛАН

по адресу: Российская Федерация, город Москва
наименование (субъект, город, округ, улица и т.п.)
внутригородская территория
наименование (субъект, город, округ, улица и т.п.)
муниципальный округ Алексеевский
наименование (субъект, город, округ, улица и т.п.)
Маломосковская улица
наименование (субъект, город, округ, улица и т.п.)


домовл.(вл.) - дом 4
нужное подчеркнуть

корпус - строение (сооружение) -
нужное подчеркнуть

на часть 1 этажа помещ. (квартира) VI

квартал № 3216 СВ АО г.Москвы

1 ЭТАЖ

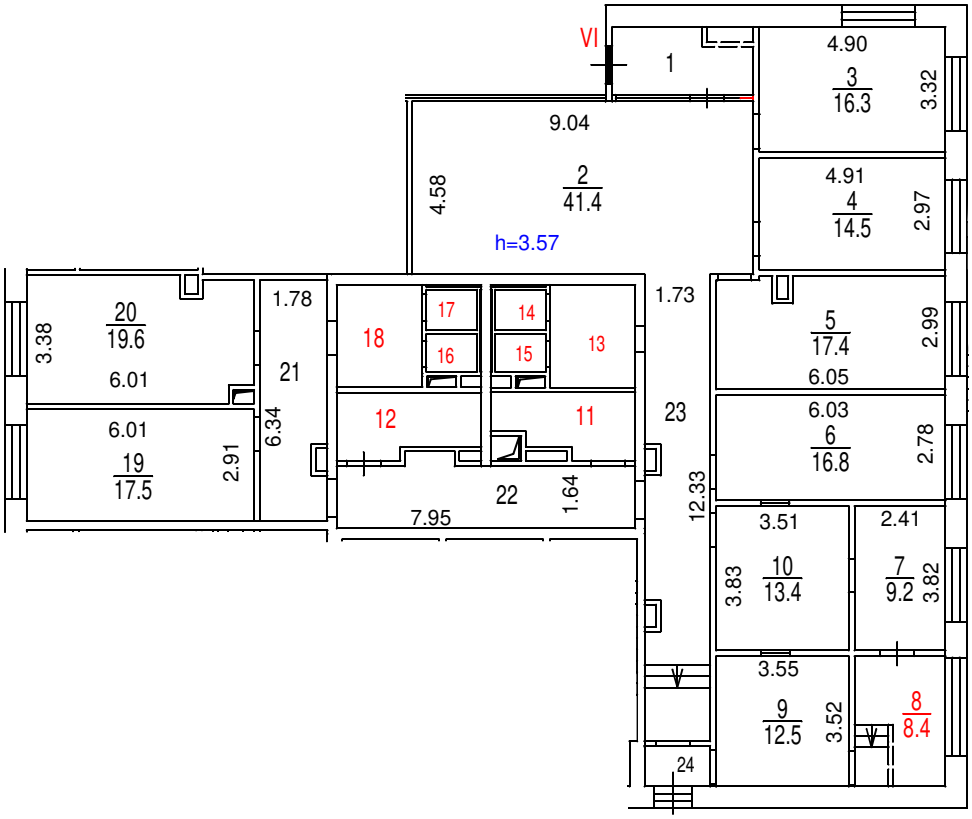

Разрешение на произведенное переоборудование не предъявлено
В кварт. пом. № VI
ГБУ МосгорБТИ
" 16 " 05 2024 г.
Исполнитель Никитин Д.А.
Проверил Гнеушев М.А.

ДОКУМЕНТ ПОДПИСАН ЭЛЕКТРОННОЙ ПОДПИСЬЮ

Сертификат: 780F5DA2D5FF825BA728794144DAD81A
Владелец: Ревякин Алексей Александрович
Сотрудник: Ревякин Алексей Александрович
Действителен: с 30.03.2023 14:58:00 по 22.06.2024 14:58:00

Поэтажный план составлен по состоянию на
" 16 " 05 2024 г.
П/план снял Никитин Д.А.
Проверил Гнеушев М.А.
" 07 " 06 2024 г.

Масштаб 1:200