ПОЭТАЖНЫЙ ПЛАН

по адресу: Российская Федерация, город Москва,
наименование (субъект, город, округ, улица и т.п.)
внутригородская территория
наименование (субъект, город, округ, улица и т.п.)
муниципальный округ Ясенево,
наименование (субъект, город, округ, улица и т.п.)
улица Паустовского
наименование (субъект, город, округ, улица и т.п.)

домовл.(вл.) - дом 2/34
нужное подчеркнуть


корпус - строение (сооружение) -
нужное подчеркнуть

на часть п этажа помещ. (квартира) I

квартал № 3753 ЮЗ АО г.Москвы

ПОДВАЛ

№ 10 ГБУ МосгорБТИ Инженерное управление

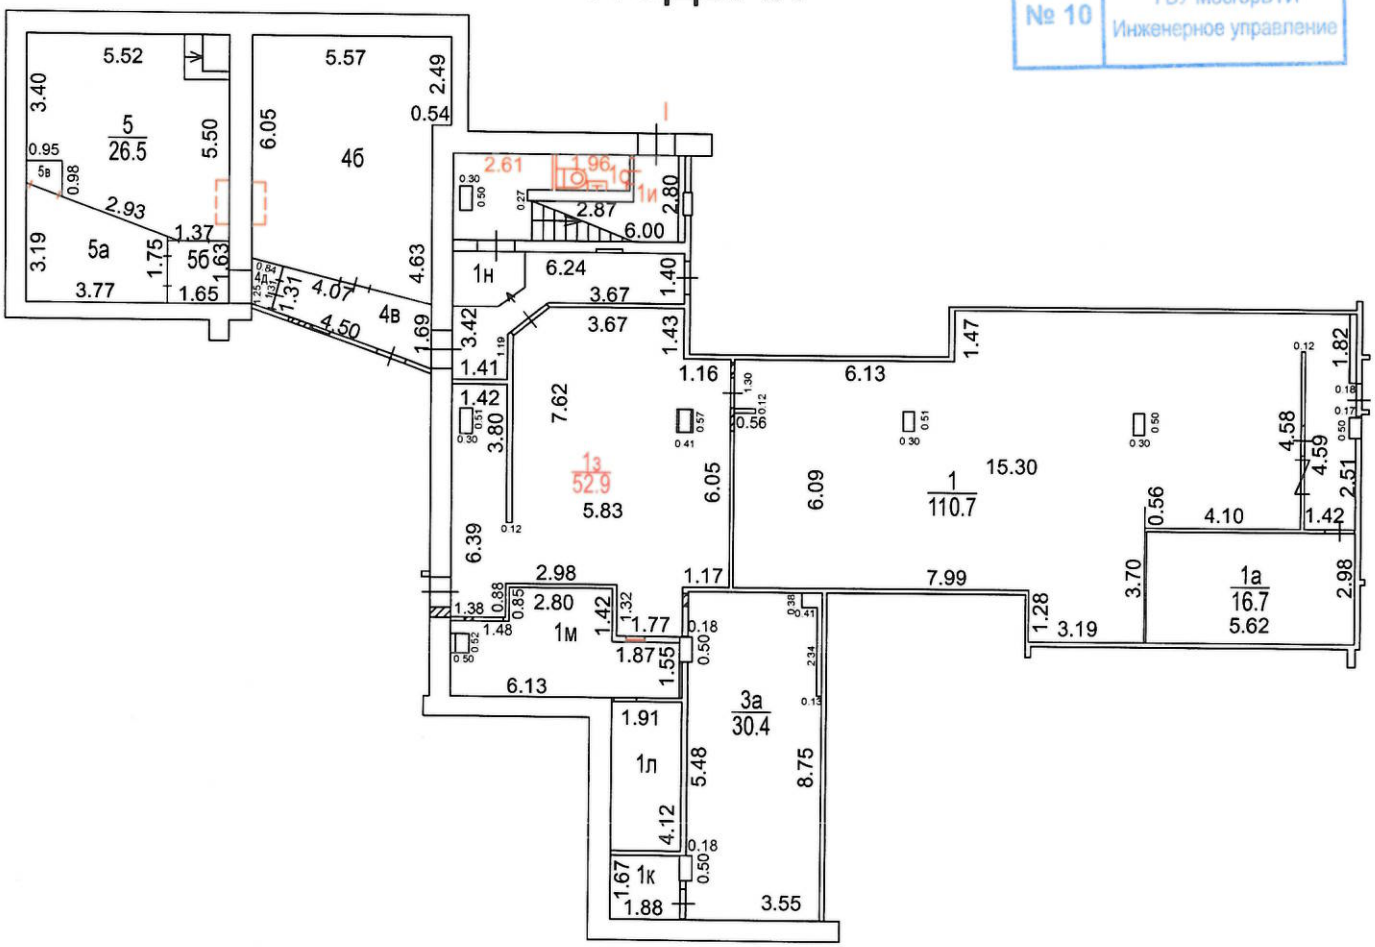

Разрешение на произведенное переоборудование в ГБУ МосгорБТИ не предъявлено

Поэтажный план составлен по состоянию на
" 08 " августа 2023 г.
П/план снял Челышева Л.С.
Проверил Кораблева И.В.
" 08 " августа 2023 г.
А.В. Костикова

Масштаб 1:200