ГБУ МосгорБТИ
Инженерное управление

ПОЭТАЖНЫЙ ПЛАН

по адресу: Российская Федерация, город Москва,
наименование (субъект, город, округ, улица и т.п.)
внутригородская территория,
наименование (субъект, город, округ, улица и т.п.)
муниципальный округ Мещанский,
наименование (субъект, город, округ, улица и т.п.)
Трифоновская улица
наименование (субъект, город, округ, улица и т.п.)


домовл.(вл.)_____ дом 49
нужное подчеркнуть

корпус_____ строение (сооружение)_____
нужное подчеркнуть

на часть подвал этажа помещ. (квартира) IV;V; д

квартал № 835 Центральный АО г.Москвы

ПОДВАЛ

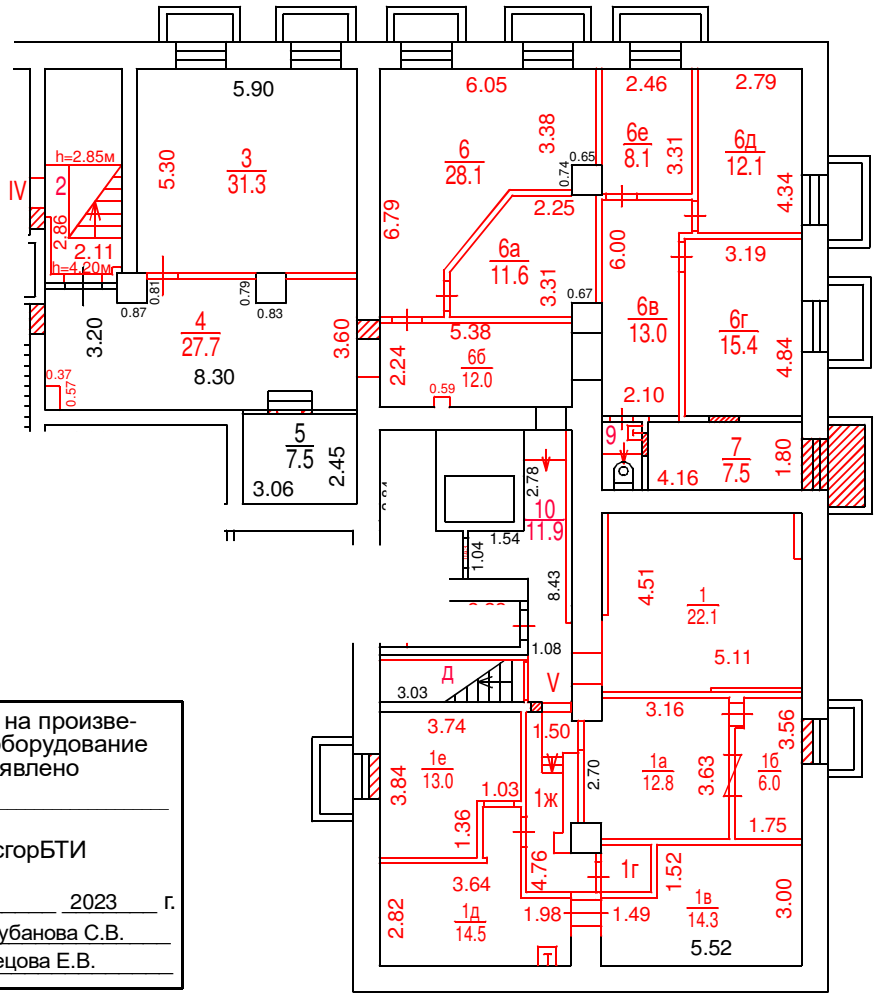

Разрешение на произведенное переоборудование не предъявлено
В кварт. пом. № IV; V; д

ГБУ МосгорБТИ

" 04 " 07 2023 г.
Исполнитель Зубанова С.В.
Проверил Кузнецова Е.В.

Поэтажный план составлен по состоянию на

" 04 " 07 2023 г.

" 12 " 07 2023 г.

ДОКУМЕНТ ПОДПИСАН ЭЛЕКТРОННОЙ ПОДПИСЬЮ

Сертификат: 00B150F25955E29F3B507176EF333D44A3
Владелец: ГОСУДАРСТВЕННОЕ БЮДЖЕТНОЕ УЧРЕЖДЕНИЕ ГОРОДА МОСКВЫ МОСКОВСКОЕ ГОРОДСКОЕ БЮРО ТЕХНИЧЕСКОЙ ИНВЕНТАРИЗАЦИИ
Сотрудник: Гавиловская Нина Дмитриевна
Действителен: с 25.04.2022 15:47:00 по 19.07.2023 15:47:00

Масштаб 1:100