ГБУ МосгорБТИ
Инженерное управление

ПОЭТАЖНЫЙ ПЛАН

по адресу: Российская Федерация
наименование (субъект, город, округ, улица и т.п.)
город Москва
наименование (субъект, город, округ, улица и т.п.)
внутригородская территория муниципальный округ Басманный
наименование (субъект, город, округ, улица и т.п.)
Бауманская улица
наименование (субъект, город, округ, улица и т.п.)

домовл.(вл.) --- дом 62-66
нужное подчеркнуть


корпус _____ строение (сооружение) _____
нужное подчеркнуть

на часть подв этажа помещ. (квартира) I

квартал № 1073 Центральный АО г.Москвы

1559

ПОДВАЛ

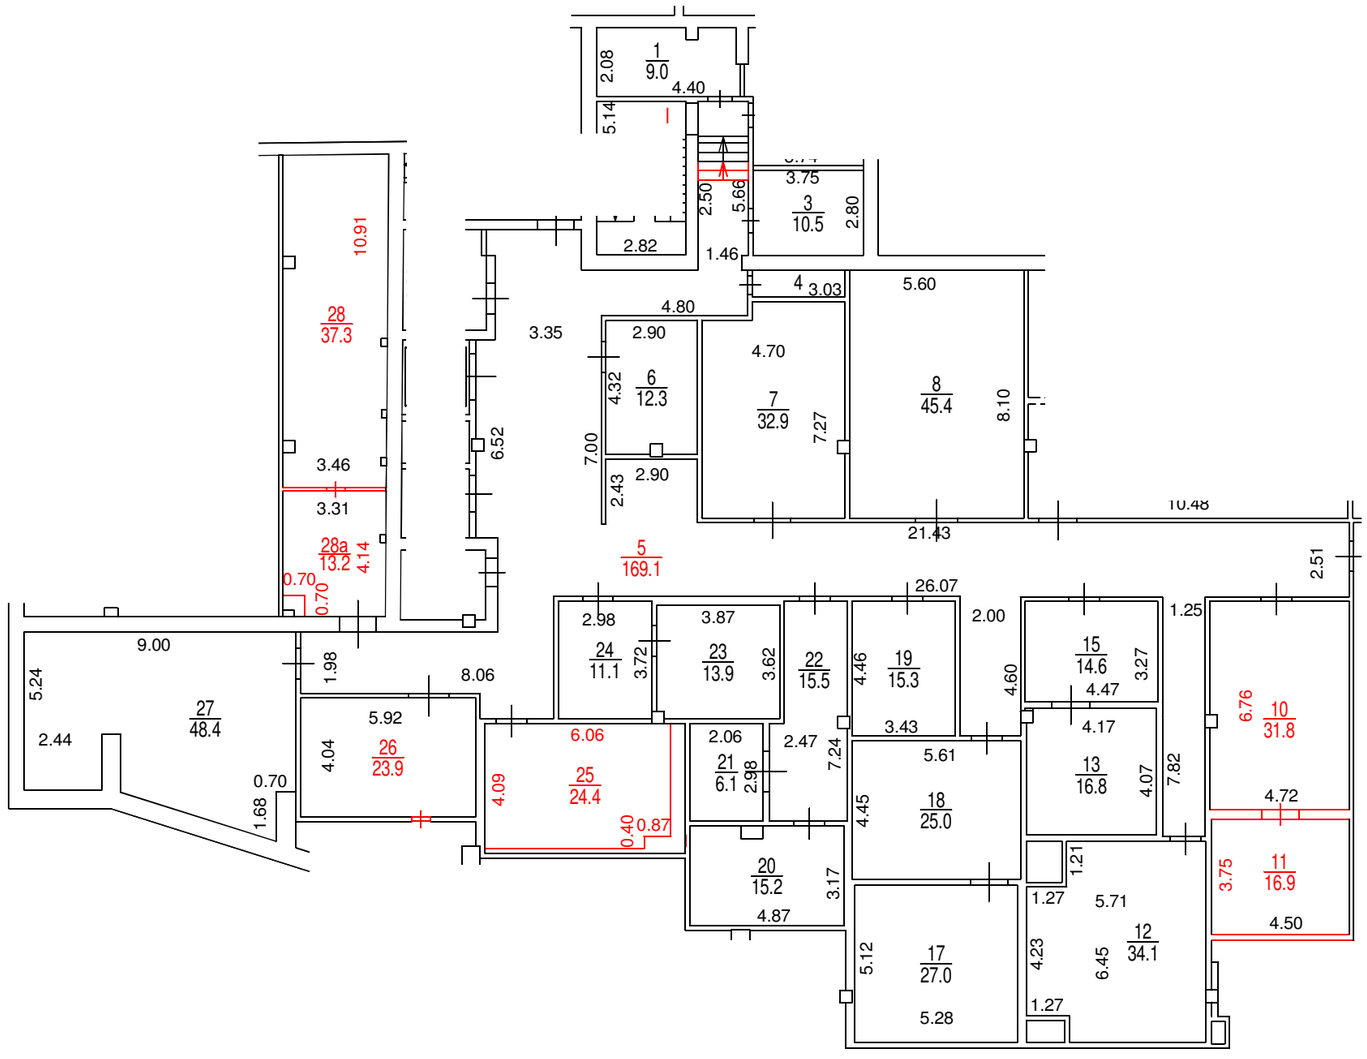

Разрешение на произведенное переоборудование не предъявлено
В кварт. пом. № I
ГБУ МосгорБТИ
" 07 " 04 2022 г.
Исполнитель Тарасова Н.А.
Проверил Кузнецова Е.В.

Поэтажный план составлен по состоянию на
" 07 " 04 2022 г.
" 21 " 04 2022 г.

ДОКУМЕНТ ПОДПИСАН ЭЛЕКТРОННОЙ ПОДПИСЬЮ

Сертификат: 00B150F25955E29F3B507176EF333D44A3
Владелец: ГОСУДАРСТВЕННОЕ БЮДЖЕТНОЕ УЧРЕЖДЕНИЕ ГОРОДА МОСКВЫ МОСКОВСКОЕ ГОРОДСКОЕ БЮРО ТЕХНИЧЕСКОЙ ИНВЕНТАРИЗАЦИИ
Сотрудник: Гавиловская Нина Дмитриевна
Действителен: с 25.04.2022 15:47:00 по 19.07.2023 15:47:00

Масштаб 1:200