ПОЭТАЖНЫЙ ПЛАН

по адресу: Российская Федерация, город Москва
наименование (субъект, город, округ, улица и т.п.)
внутригородская территория
наименование (субъект, город, округ, улица и т.п.)
муниципальный округ Чертаново Северное
наименование (субъект, город, округ, улица и т.п.)
Сумской проезд
наименование (субъект, город, округ, улица и т.п.)

домовл.(вл.) --- дом 9
нужное подчеркнуть


корпус _____ строение (сооружение) _____
нужное подчеркнуть

на часть подвал этажа помещ. (квартира) I

квартал № 2872 Ю АО г.Москвы

ГБУ МосгорБТИ
Архивное управление

ПОДВАЛ

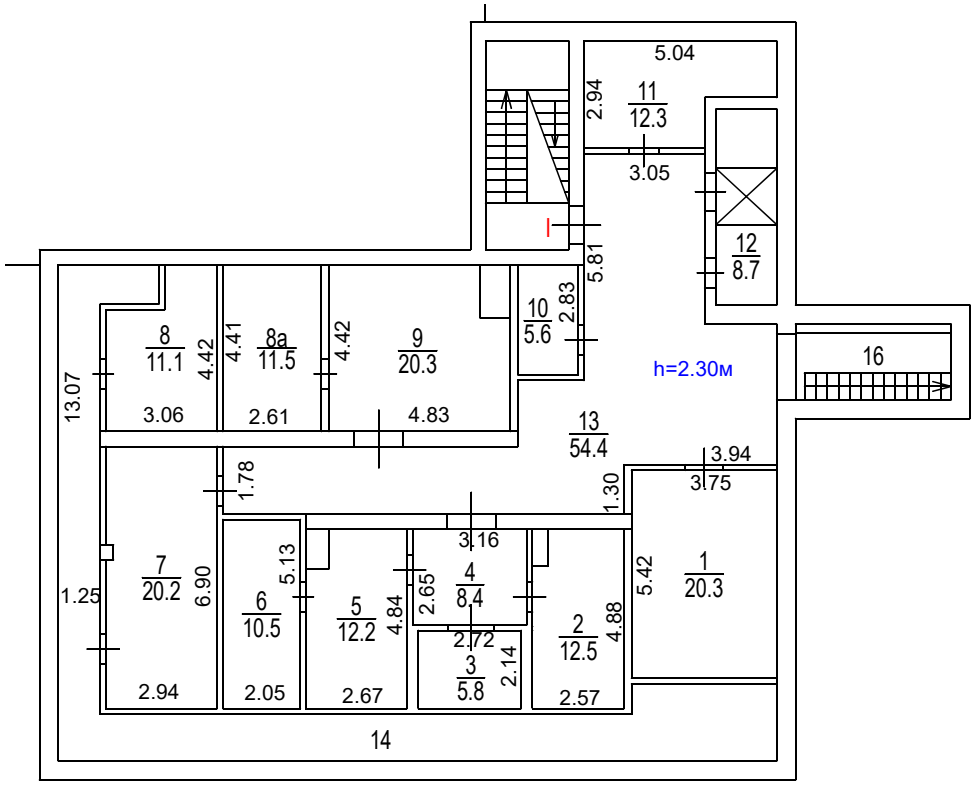

Поэтажный план составлен по состоянию на

" 30 " 03 2017 г.

" 15 " 07 2024 г.

ДОКУМЕНТ ПОДПИСАН ЭЛЕКТРОННОЙ ПОДПИСЬЮ

Сертификат: 00D2529837AD78CA9236E19D858866F2B8
Владелец: Плишешникова Наталья Николаевна
Сотрудник: Плишешникова Наталья Николаевна
Действителен: с 17.04.2024 15:11:34 по 11.07.2025 15:11:34

Масштаб 1:200

ПОЭТАЖНЫЙ ПЛАН

по адресу: Российская Федерация, город Москва
наименование (субъект, город, округ, улица и т.п.)
внутригородская территория
наименование (субъект, город, округ, улица и т.п.)
муниципальный округ Чертаново Северное
наименование (субъект, город, округ, улица и т.п.)
Сумской проезд
наименование (субъект, город, округ, улица и т.п.)

домовл.(вл.) --- дом 9
нужное подчеркнуть


корпус _____ строение (сооружение) _____
нужное подчеркнуть

на часть 1 этажа помещ. (квартира) I

квартал № 2872 Ю АО г.Москвы

ГБУ МосгорБТИ
Архивное управление

1 ЭТАЖ

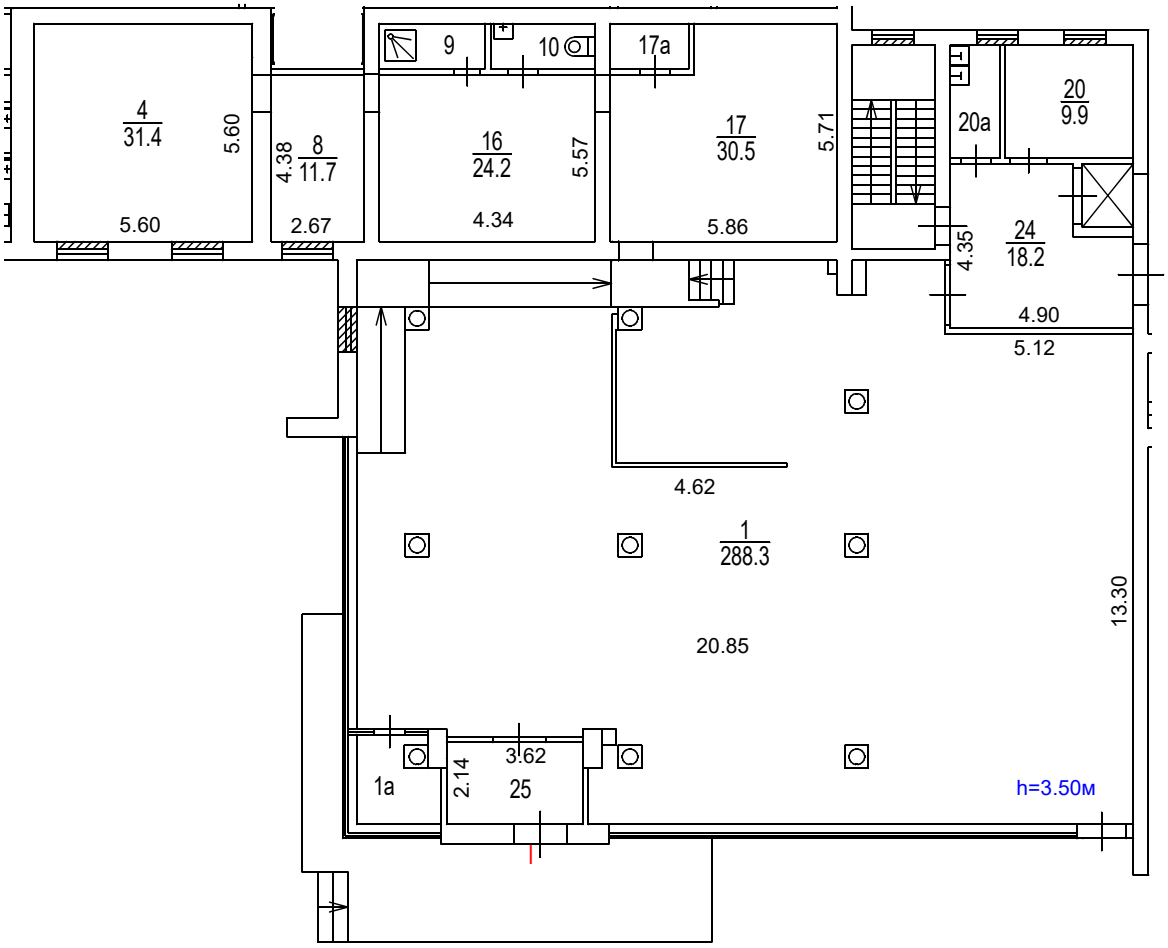

Поэтажный план составлен по состоянию на

" 30 " 03 2017 г.

" 15 " 07 2024 г.

ДОКУМЕНТ ПОДПИСАН ЭЛЕКТРОННОЙ ПОДПИСЬЮ

Сертификат: 00D2529837AD78CA9236E19D858866F2B8
Владелец: Плишешникова Наталья Николаевна
Сотрудник: Плишешникова Наталья Николаевна
Действителен: с 17.04.2024 15:11:34 по 11.07.2025 15:11:34

Масштаб 1:200