ПОЭТАЖНЫЙ ПЛАН

НА ЧАСТЬ подв. ЭТАЖА кв./помещ. № II

стр./кор. № 1 Д. № 14

УЛ./ПЕР. Новоостанкинская


КВАРТ. № _____

С АО г. МОСКВЫ

С 01 сентября 2007 г. штамп о сроке действия не действителен

~~ДЕЙСТВИТЕЛЬНО В ТЕЧЕНИЕ 1 ГОДА~~

___Й ЭТАЖ

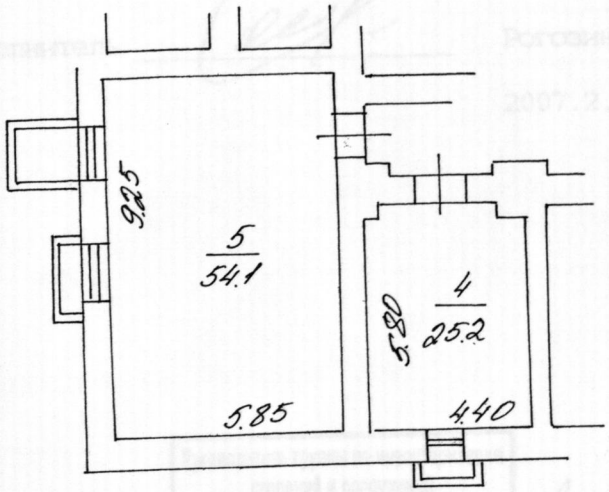

1 Северное территориальное бюро технической инвентаризации города Москвы

Поэтажный план составлен по состоянию на

"22" 12 2003 г.

Исполнитель _____

Проверил Цирульникова В.А.

"15" 11 2004 г.

Масштаб 1:200