ГБУ МосгорБТИ
Инженерное управление

ПОЭТАЖНЫЙ ПЛАН

по адресу: Российская Федерация, город Москва,
наименование (субъект, город, округ, улица и т.п.)
внутригородская территория
наименование (субъект, город, округ, улица и т.п.)
муниципальный округ Нагатино-Садовники,
наименование (субъект, город, округ, улица и т.п.)
улица Академика Миллионщикова
наименование (субъект, город, округ, улица и т.п.)


домовл.(вл.)_____ дом 7
нужное подчеркнуть

корпус 1 строение (сооружение)_____
нужное подчеркнуть

на часть подвал этажа помещ. (квартира) I

квартал № 2826 Южный АО г.Москвы

ПОДВАЛ

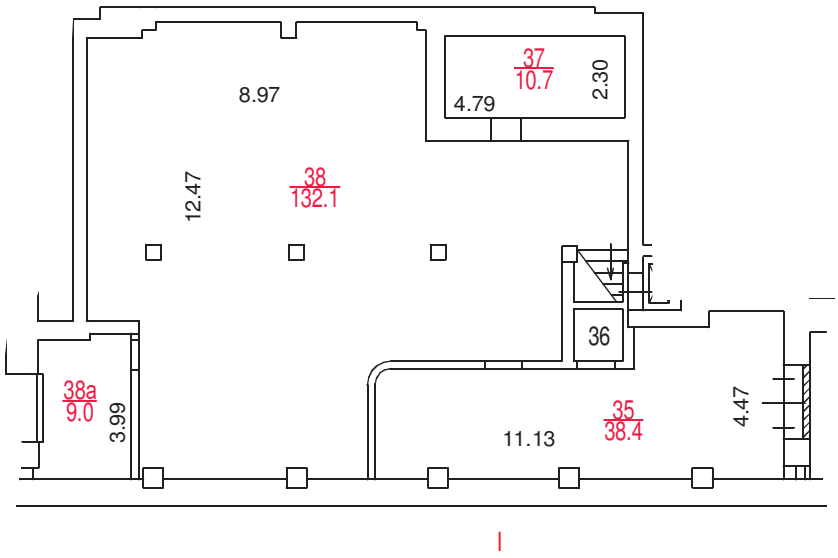

Масштаб 1:200

Разрешение на произведенное переоборудование не предъявлено
В кварт. пом. № I
ГБУ МосгорБТИ
" 20 " 11 2023 г.
Исполнитель Зубанова С.В.
Проверил Кузнецова Е.В.

ПОЭТАЖНЫЙ ПЛАН

по адресу: Российская Федерация, город Москва,
наименование (субъект, город, округ, улица и т.п.)
внутригородская территория
наименование (субъект, город, округ, улица и т.п.)
муниципальный округ Нагатино-Садовники,
наименование (субъект, город, округ, улица и т.п.)
улица Академика Миллионщикова
наименование (субъект, город, округ, улица и т.п.)


домовл.(вл.)_____ дом 7
нужное подчеркнуть

корпус 1 строение (сооружение)_____
нужное подчеркнуть

на часть 1 этажа помещ. (квартира) III

квартал № 2826 Южный АО г.Москвы

1 ЭТАЖ

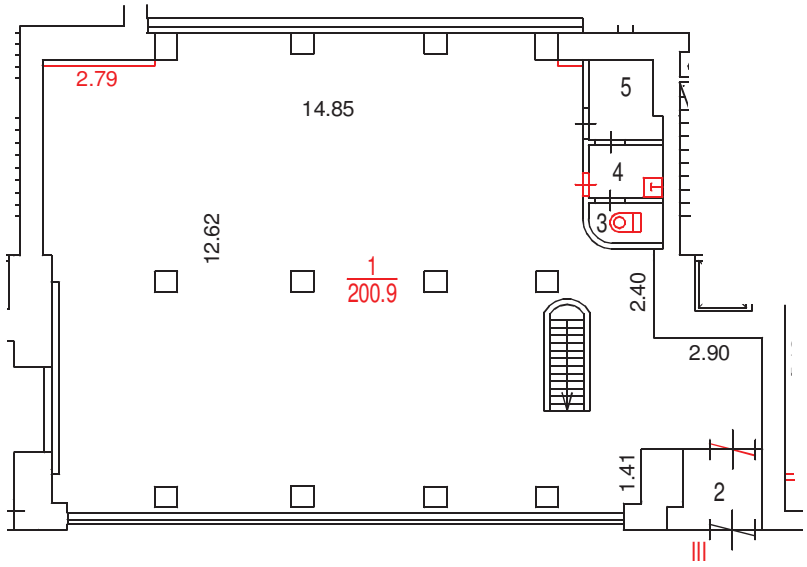

Разрешение на произведенное переоборудование не предъявлено

В кварт. пом. № III

ГБУ МосгорБТИ

" 20 " 11 2023 г.

Исполнитель Зубанова С.В.

Проверил Кузнецова Е.В.

Поэтажный план составлен по состоянию на

" 20 " 11 2023 г.

" 28 " 11 2023 г.

Масштаб 1:200

ДОКУМЕНТ ПОДПИСАН ЭЛЕКТРОННОЙ ПОДПИСЬЮ

Сертификат: 00E1202DDD1E5D0CBEC04C442F6E4FAAA6

Владелец: **Гавиловская Нина Дмитриевна**

Сотрудник: **Гавиловская Нина Дмитриевна**

Действителен: с 27.06.2023 15:10:00 по 19.09.2024 15:10:00