ГБУ МосгорБТИ
Инженерное управление

ПОЭТАЖНЫЙ ПЛАН

по адресу: Российская Федерация, город Москва,
наименование (субъект, город, округ, улица и т.п.)
внутригородская территория муниципальный
наименование (субъект, город, округ, улица и т.п.)
округ Академический,
наименование (субъект, город, округ, улица и т.п.)
улица Кржижановского
наименование (субъект, город, округ, улица и т.п.)


домовл.(вл.) --- дом 5
нужное подчеркнуть

корпус 3 строение (сооружение) _____
нужное подчеркнуть

на часть подвал этажа помещ. (квартира) I

квартал № 2642 ЮЗ АО г.Москвы

ПОДВАЛ

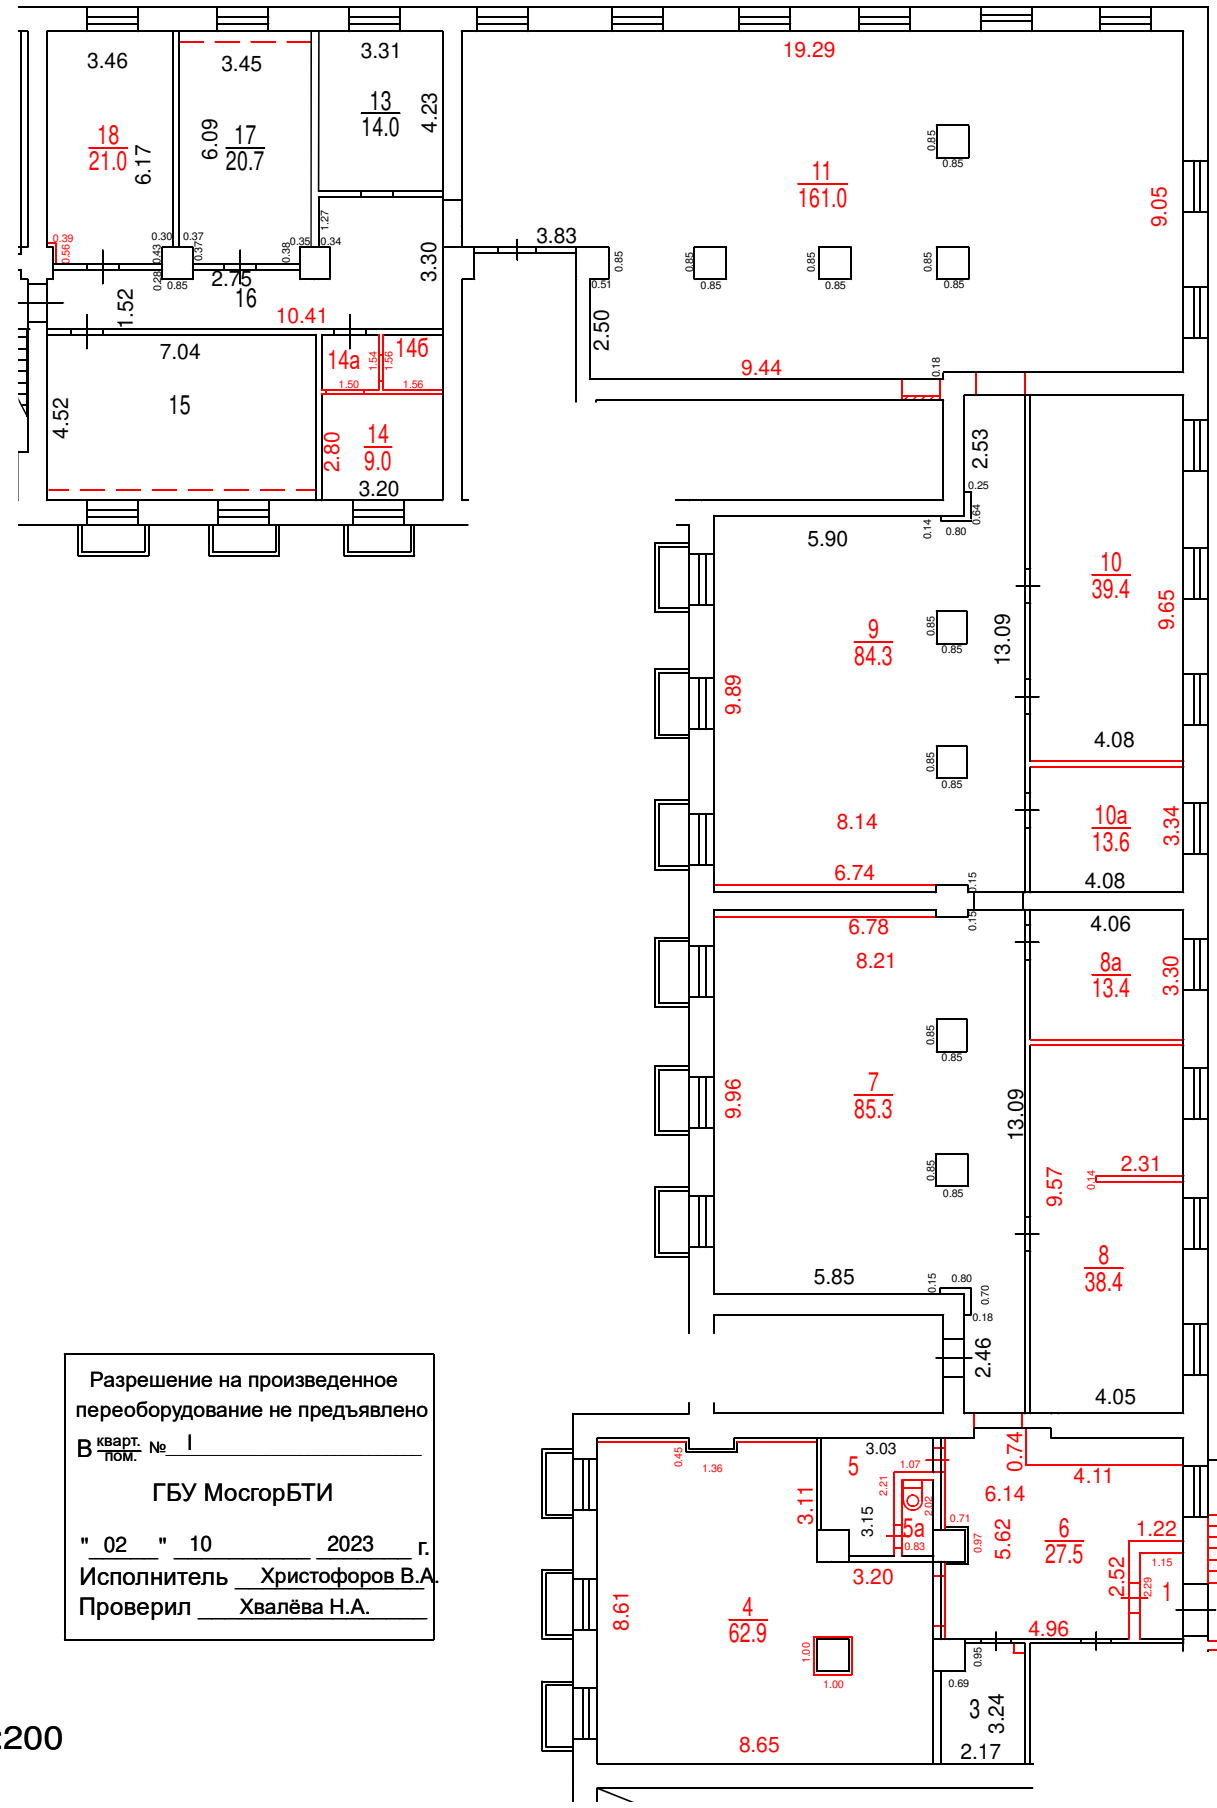

Разрешение на произведенное переоборудование не предъявлено
В кварт. пом. № I
ГБУ МосгорБТИ
" 02 " 10 2023 г.
Исполнитель Христофоров В.А.
Проверил Хвалёва Н.А.

Поэтажный план составлен по состоянию на
" 02 " 10 2023 г.
" 11 " 12 2023 г.

Масштаб 1:200

ДОКУМЕНТ ПОДПИСАН ЭЛЕКТРОННОЙ ПОДПИСЬЮ

Сертификат:	13241D9137E18C75BA1F3990D0A4094D
Владелец:	**Темукуев Эльдар Алиевич**
Сотрудник:	**Темукуев Эльдар Алиевич**
Действителен:	с 26.04.2023 10:00:00 по 19.07.2024 10:00:00